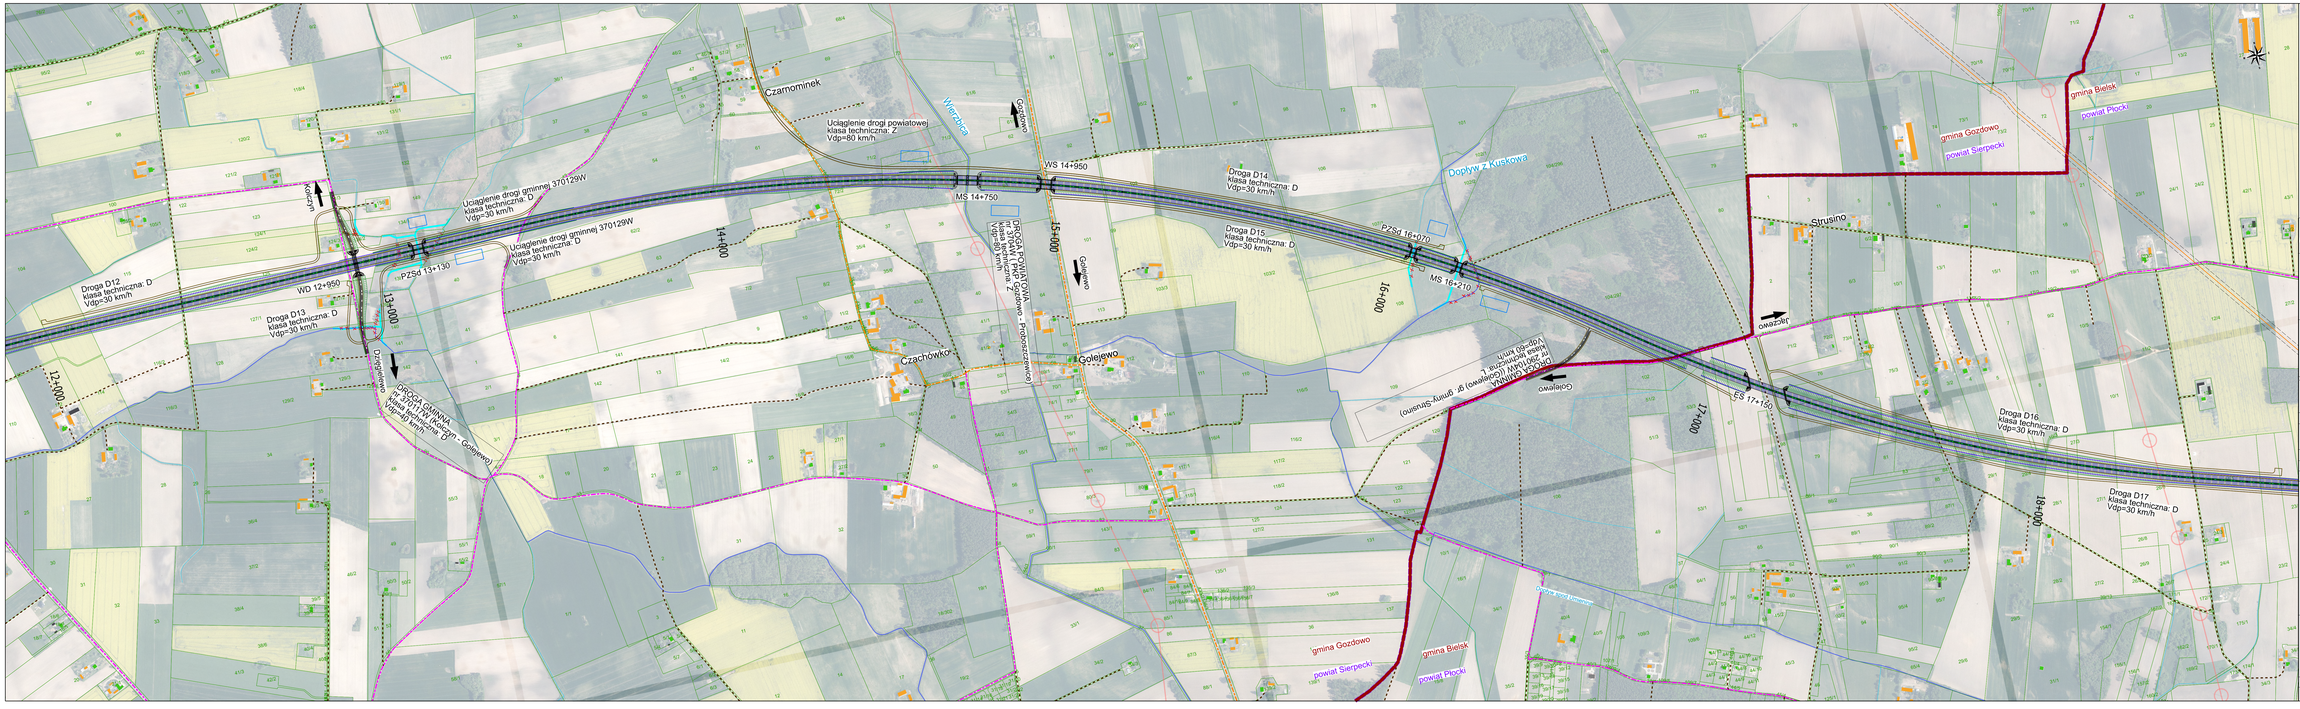


*Opracowanie wykonano przy użyciu danych geoprzestrzennych aktualnych na rok 2022.

Wszelkie prawa dotyczące zawartości materiałów promocyjnych - elementów tekstowych, graficznych, rysunków, prezentacji i innych podlegają ochronie prawnej oraz są zastrzeżone na rzecz firmy Databout Sp. z o.o.

INWESTOR:
GDDKiA
SKARB PAŃSTWA
Generalny Dyrektor Dróg Krajowych i Autostrad
reprezentowany przez:
Generalną Dyrekcję Dróg Krajowych i Autostrad
ODDZIAŁ W BYDGOSZCZY
ul. Fordońska 8
85-085 Bydgoszcz

JEDNOSTKA PROJEKTOWA:
EPF
Lider Konsorcjum:
TPF Sp. z o. o.
ul. Postępu 16B,
02-676 Warszawa
databout
Partner Konsorcjum:
Databout Sp. z o. o.
ul. Biłgoraj Warszawskiej 1920 r. 7
02-366 Warszawa

DOKUMENTACJA:
Dokumentacja projektowa budowy drogi ekspresowej S11 S50 61 – Otwartnica Aglomeracji Warszawskiej z podziałem na części:
CZĘŚĆ B - Studium Techniczno-Ekonomiczno-Środowiskowe z materiałami do decyzji o środowiskowych uwarunkowaniach dla przedsięwzięcia pn.: „Budowa drogi ekspresowej S11 na odcinku województwa do DK/A1 S50 na odc. od DK/A1 do S7"

Stadium: **STUDIUM TECHNICZNO-EKONOMICZNO-ŚRODOWISKOWE**

Nazwa opracowania:	**FAZA B** **TOM C - CZĘŚĆ TECHNICZNA - DROGOWA** **C 6. CZĘŚĆ RYSUNKOWA**		Branża: **DROGOWA**
Tytuł rysunku:	**Plan sytuacyjny - wariant 1**		Arkusz: **1.000**
STANOWISKO:	BIEŻ.I NAZWISKO:	SPEC.UPRAWNIENIA DO PROJEKTOWANIA:	PODPIS:
Dyrekcja Projektant Drogowy	mgr inż. Rafał Dziedzic	Dyrekcja PDK/0012/PDOD/08	
Projektant	mgr inż. Grzegorz Wyleżoł	Dyrekcja LUB/0012/PDOD/13	
	mgr inż. Adam Zemiński	Dyrekcja MAZ/0012/PWOD/13	
	mgr inż. Adrian Olejniewski	Dyrekcja LUB/0012/PWOD/13	
	mgr inż. Jaromir Krzyszczyk	Dyrekcja MAZ/0012/PWOD/20	
	mgr inż. Jacek Nosiekiewicz	Dyrekcja MAZ/0012/PWOD/13	
	mgr inż. Karol Rastowicz	Dyrekcja MAZ/0012/PWOD/13	
	mgr inż. Piotr Buczyński	Dyrekcja MAZ/0012/PWOD/13	
	mgr inż. Łukasz Konarski	Dyrekcja MAZ/0012/PWOD/19	
	mgr inż. Daniel Radomski	Dyrekcja MAZ/0012/PWOD/20	
	mgr inż. Jacek Chamiec	Dyrekcja MAZ/0012/PWOD/20	
	mgr inż. Marek Ciesiak	Dyrekcja MAZ/0012/PWOD/20	
	mgr inż. Radosław Sibiel	Dyrekcja MAZ/0012/PWOD/21	
	mgr inż. Mariusz Glenza	Dyrekcja MAZ/0012/PWOD/22	
Opracowujący	mgr inż. Magdalena Bocian	-	
	mgr inż. Tomasz Jaskólski	-	
	inż. Mateusz Dzikiera	-	
	mgr inż. Katarzyna Dzierzkanz	-	
	mgr inż. Patrycja Michalska	-	
	inż. Karol Chochura	-	
Sprawdzający:	mgr inż. Grzegorz Płacek	Dyrekcja MAZ/0012/PWOD/06	
NR DOKUMENTU:		SKALA: 1:1.000	NR RYSUNKU: 09
		DATA: 04.2024	