Dopływ z Jączewa
Sierpc
klasa G
Jączewo
Węzeł Proboszczewice
typ WB
S10xDP5201W
WD 19+600
Toruń
Droga D18
klasa techniczna: D
Vdp=30 km/h
Warszawa
19+000
20+000
Droga D17
klasa techniczna: D
Vdp=30 km/h
Droga D19
klasa techniczna: D
Vdp=30 km/h
Płock
klasa G
Cekanowo
Cekanowo
WD 21+530
21+000
Proboszczewice
DROGA WOJEWÓDZKA
nr 540W (Bielsk - Proboszczewice)
klasa techniczna: G
Vdp = 70 km/h
Droga D20
klasa techniczna: D
Vdp=30 km/h
PZSd 22+070
22+000
Droga D20
klasa techniczna: D
Vdp=30 km/h
Droga D94
klasa techniczna: D
Vdp=30 km/h
23+000
WD 23+450
Bielsk
Bielsk
Droga D21
klasa techniczna: L
Vdp=60 km/h
Vp=60km/h
24+000
Płock
DROGA KRAJOWA
nr 60 (Płock - Bielsk)
klasa techniczna: Gu
Vdp =60 km/h
Droga D20
klasa techniczna: D
Vdp=30 km/h
Toruń
Droga D4
klasa techniczna:
Vdp=30 km/h

***Opracowanie wykonano przy użyciu danych geoprzestrzennych aktualnych na rok 2022.**

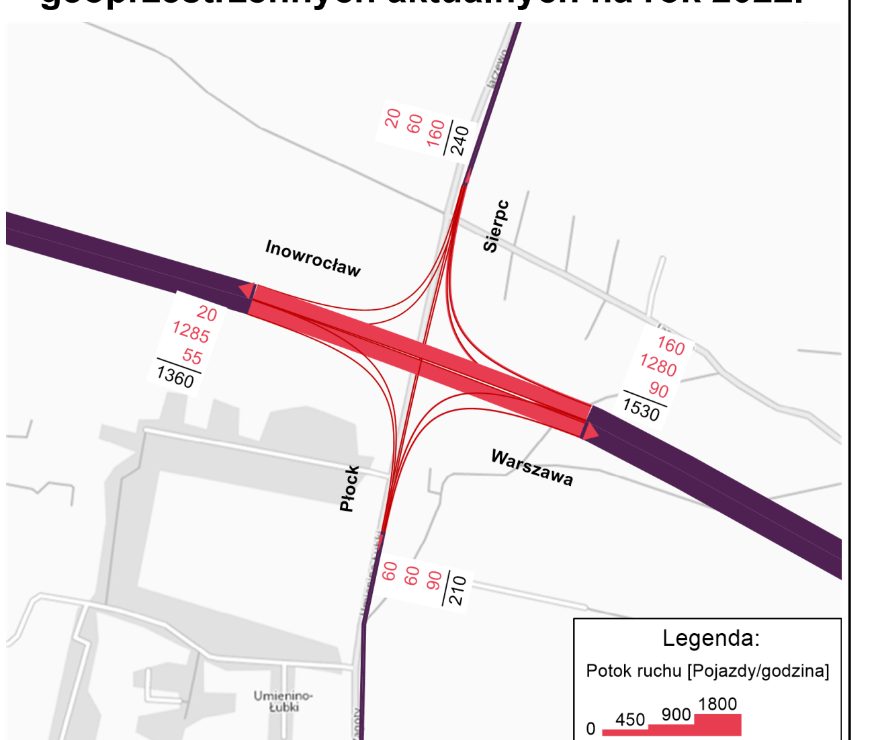
Inowrocław
Sierpc
Płock
Warszawa
Umienino-Łubki
20
60
160
240
20
1285
55
1360
160
1280
90
1530
60
60
90
210
Legenda:
Potok ruchu [Pojazdy/godzina]
0
450
900
1800
© 2023 PTV, HERE

Wszelkie prawa dotyczące zawartości materiałów promocyjnych - elementów tekstowych, graficznych, rysunków, prezentacji i innych podlegają ochronie prawnej oraz są zastrzeżone na rzecz firmy Databout Sp. z o.o. .

INWESTOR:

SKARB PAŃSTWA
Generalny Dyrektor Dróg Krajowych i Autostrad
reprezentowany przez:
Generalna Dyrekcja Dróg Krajowych i Autostrad
ODDZIAŁ W BYDGOSZCZY
ul. Fordońska 6
85-085 Bydgoszcz

JEDNOSTKA PROJEKTOWA:

Lider Konsorcjum:
TPF Sp. z o. o.
ul. Postępu 14B,
02-676 Warszawa

Partner Konsorcjum:
Databout Sp. z o. o.
ul. Bitwy Warszawskiej 1920 r. 7
02-366 Warszawa

ZAMÓWIENIE:
Dokumentacja projektowa budowy drogi ekspresowej S10 i S50 A1 - Obwodnica Aglomeracji Warszawskiej z podziałem na części:
CZĘŚĆ II - Studium Techniczno-Ekonomiczno-Środowiskowe z materiałami do decyzji o środowiskowych uwarunkowaniach dla przedsięwzięcia pn.:
„Budowa drogi ekspresowej S10 na odc. od granicy województwa do DK50 i S50 na odc. od DK50 do S7".

Stadium: **STUDIUM TECHNICZNO-EKONOMICZNO-ŚRODOWISKOWE**

Nazwa opracowania:		Branża:
	FAZA II **TOM C - CZĘŚĆ TECHNICZNA - DROGOWA** **C II. CZĘŚĆ RYSUNKOWA**	**DROGOWA**
Tytuł rysunku:	**Plan sytuacyjny - wariant 1**	SKALA: **1:5000**

STANOWISKO:	IMIĘ I NAZWISKO:	SPECJANLNOŚĆ I NR UPRAWNIEŃ:	PODPIS:
Główny Projektant Drogowy	mgr inż. Rafał Dziedzic	Drogowa PDK/0023/POOD/08	
Projektant	mgr inż. Grzegorz Wytykło	Drogowa LUB/0165/POOD/12	
	mgr inż. Adam Ziemiński	Drogowa MAZ/0313/PWBD/15	
	mgr inż. Adrian Chojnowski	Drogowa LUB/0006/PWBD/17	A.Chojnowski
	mgr inż. Jaromir Krzysztofik	Drogowa MAZ/0699/PBD/23	
	mgr inż. Jacek Noskiewicz	Drogowa MAZ/0359/PWBD/21	Nosk.
	mgr inż. Karol Piastowicz	Drogowa MAZ/0518/PWBD/19	
	mgr inż. Piotr Szczepański	Drogowa MAZ/0311/PWBD/15	
	mgr inż. Łukasz Konarski	Drogowa MAZ/521/PBD/19	
	mgr inż. Daniel Radomski	Drogowa MAZ/0377/PBD/22	
	mgr inż. Jacek Chamioło	Drogowa MAP/0041/POOD/03	
	mgr inż. Marek Cieślak	Drogowa MAZ/0416/PBD/22	
	mgr inż. Radosław Silski	Drogowa MAZ/0022/PBD/21	R. Silski
	mgr inż. Mariusz Giemza	Drogowa MAZ/0410/PWBD/22	Giemza
Opracowujący	mgr inż. Magdalena Bocian	-	MBocian
	mgr inż. Tomasz Jaskólski	-	
	inż. Mateusz Dzimiera	-	
	mgr inż. Katarzyna Dziechciarz	-	
	mgr inż. Patrycja Michalska	-	Michalska
	inż. Karol Chochura	-	K. Chochura
Sprawdzający	mgr inż. Grzegorz Placek	Drogowa MAZ/0198/POOD/04	

NR DOKUMENTU:	DATA:	NR RYS:	NR REWIZJI:
	04.2024	1.2-04	00