Droga D45
klasa techniczna: D
Vdp=30 km/h
Droga D46
klasa techniczna: D
Vdp=30 km/h
Droga D47
klasa techniczna: D
Vdp=30 km/h
44+000
PZSd 44+320
Droga D48
klasa techniczna: D
Vdp=30 km/h
Droga D49
klasa techniczna: D
Vdp=30 km/h
Słupca
Słupca
WD 44+850
Droga D50
klasa techniczna: D
Vdp=30 km/h
45+000
Nowe Łubki
DROGA POWIATOWA
nr 2932W (Łubki - Naduiki)
klasa techniczna: Z
Vdp=60 km/h
Nowa Słupca
Nowa Słupca
Nowa Słupca
WS 45+970
PZSd 46+050
46+000
Droga D51
klasa techniczna: D
Vdp=30 km/h
DROGA GMINNA
nr 290412W (dr. powiatowa 2935W-dr. powiatowa 2932W)
klasa techniczna: D
Vdp=30 km/h
Nowe Krzykosy
Nowe Krzykosy
Droga D52
klasa techniczna: D
Vdp=30 km/h
47+000
Droga D53
klasa techniczna: D
Vdp=30 km/h
PZSd 47+960
48+000
Toruń
Butary
Gniewkowo
klasa Z
Węzeł Bulkowo
typ WB
S10xDP2924W
WS 48+430
Bulkowo
klasa Z
Warszawa
49+000
Gniewkowo
Bulkowo-Kolonia
Droga D54
klasa techniczna: D
Vdp=30 km/h
Droga D55
klasa techniczna: D
Vdp=30 km/h
PZSd 50+100
50+000
Żurawianka
N
E
S
W

***Opracowanie wykonano przy użyciu danych geoprzestrzennych aktualnych na rok 2022.**

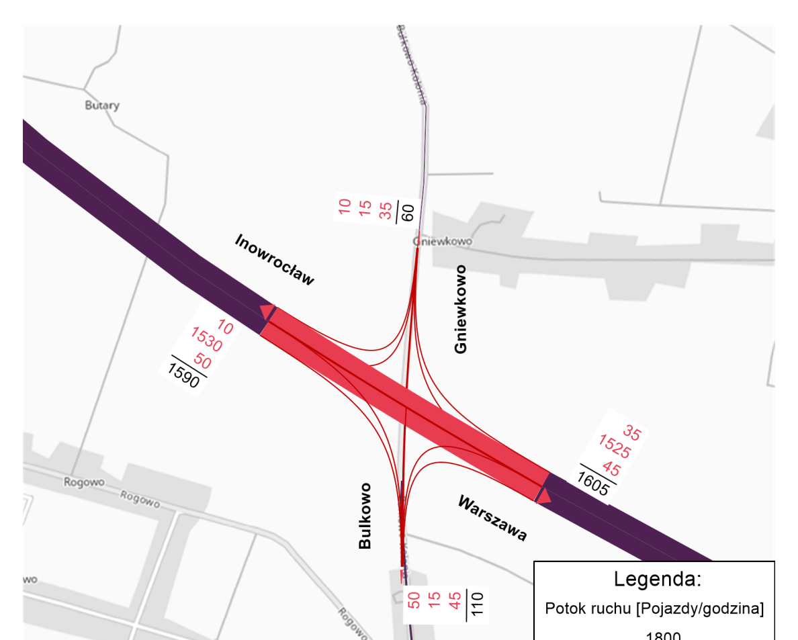
Butary
Gniewkowo
Gniewkowo
Inowrocław
Warszawa
Bulkowo
Rogowo
Rogowo
10
15
35
60
10
1530
50
1590
35
1525
45
1605
50
15
45
110
Legenda:
Potok ruchu [Pojazdy/godzina]
0
450
900
1800
© 2023 PTV, HERE

Wszelkie prawa dotyczące zawartości materiałów promocyjnych - elementów tekstowych, graficznych, rysunków, prezentacji i innych podlegają ochronie prawnej oraz są zastrzeżone na rzecz firmy Databout Sp. z o.o. .

INWESTOR:

GDDKIA

SKARB PAŃSTWA
Generalny Dyrektor Dróg Krajowych i Autostrad
reprezentowany przez:
Generalna Dyrekcja Dróg Krajowych i Autostrad
ODDZIAŁ W BYDGOSZCZY
ul. Fordońska 6
85-085 Bydgoszcz

JEDNOSTKA PROJEKTOWA:

Lider Konsorcjum:
TPF Sp. z o. o.
ul. Postępu 14B,
02-676 Warszawa

Partner Konsorcjum:
Databout Sp. z o. o.
ul. Bitwy Warszawskiej 1920 r. 7
02-366 Warszawa

ZAMÓWIENIE:
Dokumentacja projektowa budowy drogi ekspresowej S10 i S50 A1 - Obwodnica Aglomeracji Warszawskiej z podziałem na części:
CZĘŚĆ II - Studium Techniczno-Ekonomiczno-Środowiskowe z materiałami do decyzji o środowiskowych uwarunkowaniach dla przedsięwzięcia pn.: „Budowa drogi ekspresowej S10 na odc. od granicy województwa do DK50 i S50 na odc. od DK50 do S7”.

Stadium: **STUDIUM TECHNICZNO-EKONOMICZNO-ŚRODOWISKOWE**

Nazwa opracowania:
FAZA II
TOM C - CZĘŚĆ TECHNICZNA - DROGOWA
C II. CZĘŚĆ RYSUNKOWA

Branża: **DROGOWA**

Tytuł rysunku: **Plan sytuacyjny - wariant 1**

SKALA: **1:5000**

STANOWISKO:	IMIĘ I NAZWISKO:	SPECJALNOŚĆ I NR UPRAWNIEŃ:	PODPIS:
Główny Projektant Drogowy	mgr inż. Rafał Dziedzic	Drogowa PDK/0023/POOD/08	
Projektant	mgr inż. Grzegorz Wytyło	Drogowa LUB/0165/POOD/12	
	mgr inż. Adam Ziemiński	Drogowa MAZ/0313/PWBD/15	
	mgr inż. Adrian Chojnowski	Drogowa LUB/0006/PWBD/17	
	mgr inż. Jaromir Krzysztofik	Drogowa MAZ/0699/PBD/23	
	mgr inż. Jacek Noskiewicz	Drogowa MAZ/0359/PWBD/21	
	mgr inż. Karol Piastowicz	Drogowa MAZ/0518/PWBD/19	
	mgr inż. Piotr Szczepański	Drogowa MAZ/0311/PWBD/15	
	mgr inż. Łukasz Konarski	Drogowa MAZ/521/PBD/19	
	mgr inż. Daniel Radomski	Drogowa MAZ/0377/PBD/22	
	mgr inż. Jacek Chamioło	Drogowa MAP/0041/POOD/03	
	mgr inż. Marek Cieślak	Drogowa MAZ/0416/PBD/22	
	mgr inż. Radosław Silski	Drogowa MAZ/0022/PBD/21	R. Silski
	mgr inż. Mariusz Giemza	Drogowa MAZ/0410/PWBD/22	Giemza
Opracowujący	mgr inż. Magdalena Bocian	-	M. Bocian
	mgr inż. Tomasz Jaskólski	-	
	inż. Mateusz Dzimiera	-	
	mgr inż. Katarzyna Dziechciarz	-	
	mgr inż. Patrycja Michalska	-	Michalska
	inż. Karol Chochura	-	K. Chochura
Sprawdzający	mgr inż. Grzegorz Placek	Drogowa MAZ/0198/POOD/04	

NR DOKUMENTU:	DATA:	NR RYS:	NR REWIZJI:
	04.2024	1.2-08	00