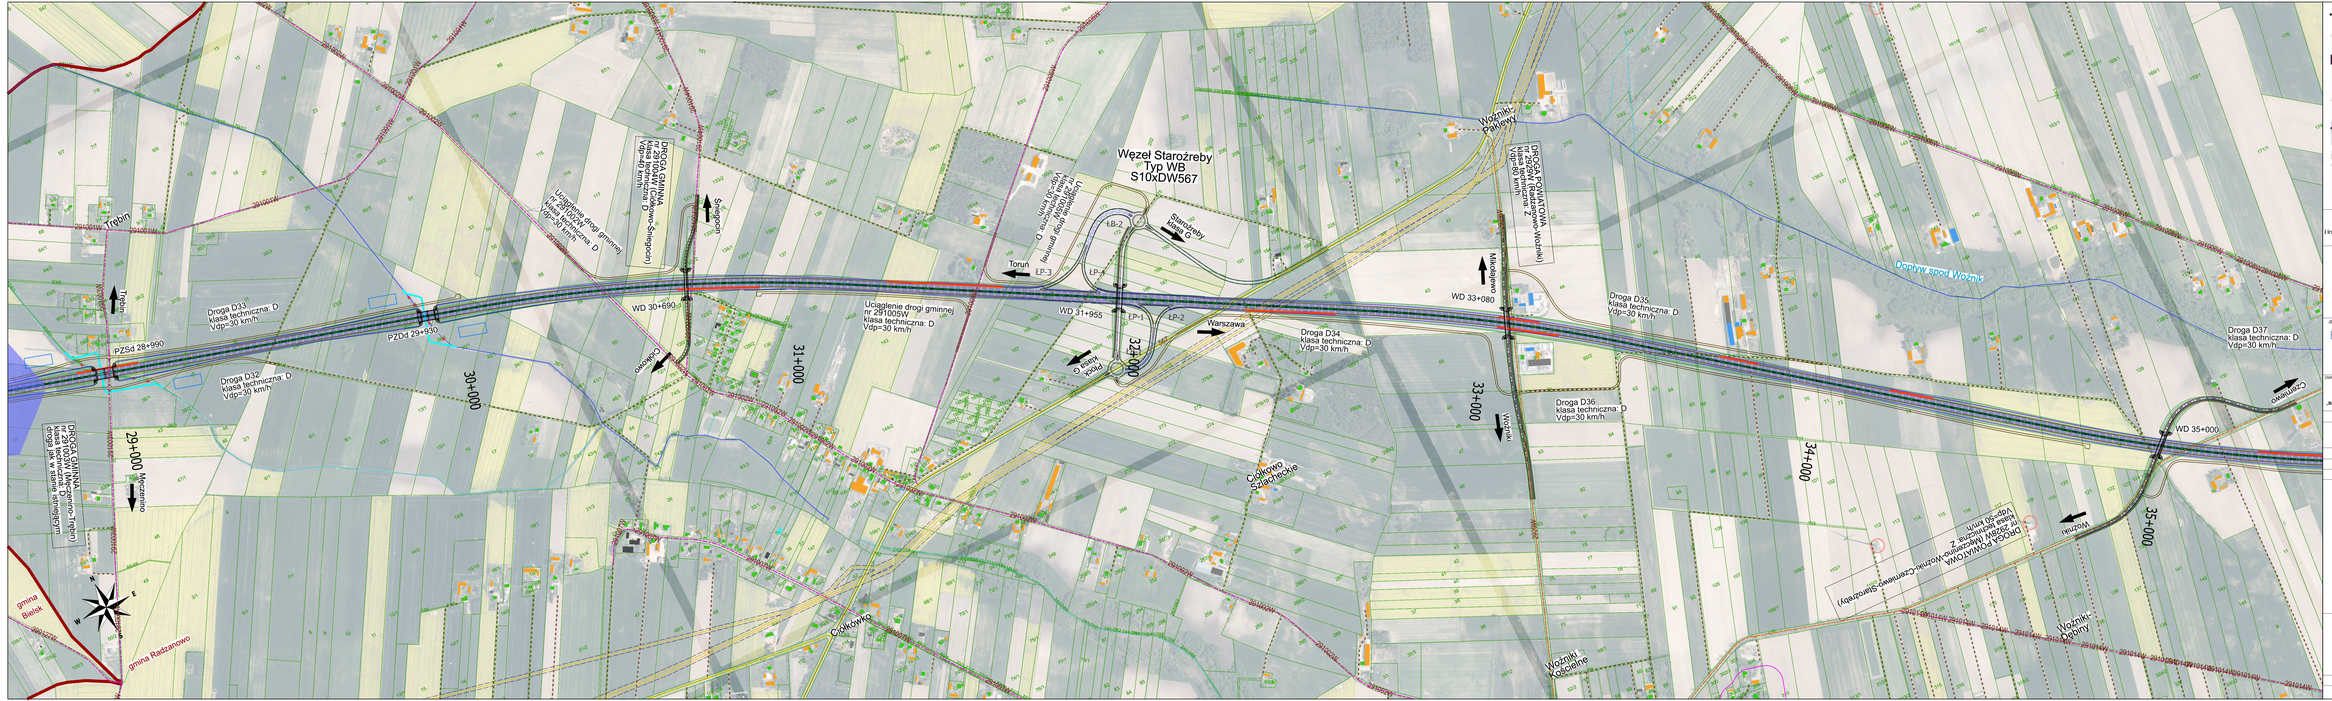

***Opracowanie wykonano przy użyciu danych geoprzestrzennych aktualnych na rok 2022.**

Wszelkie prawa dotyczące zawartości materiałów promocyjnych - elementów tekstowych, graficznych, rysunków, prezentacji i innych podlegają ochronie prawnej oraz są zastrzeżone na rzecz firmy Databout Sp. z o.o.

INWESTOR:

GDDKiA

SKARB PAŃSTWA
Generalny Dyrektor Dróg Krajowych i Autostrad
reprezentowany przez:
Generalna Dyrekcja Dróg Krajowych i Autostrad
ODDZIAŁ W BYDGOSZCZY
ul. Fordońska 6
85-065 Bydgoszcz

Lider Konsorcjum:
TPF Sp. z o. o.
ul. Postępu 16B,
02-676 Warszawa

Partner Konsorcjum:
Databout Sp. z o. o.
ul. Bitwy Warszawskiej 1920 r. 7
02-366 Warszawa

JEDNOSTKA PROJEKTOWA:

TPF

databout

DOKUMENT:
Dokumentacja projektowa budowy drogi ekspresowej S10 i S50 km i Obwodnica Aglomeracji Warszawskiej z podziałem na części:
CZĘŚĆ B - Studium Techniczno-Ekonomiczno-Środowiskowe z materiałami do decyzji o środowiskowych uwarunkowaniach dla przedsięwzięcia pn.:
„Budowa drogi ekspresowej S10 na odcinku od Starożreby wojewódzkiej do DK50 i S50 na odc. od DK50 do S7.

Stadium: **STUDIUM TECHNICZNO-EKONOMICZNO-ŚRODOWISKOWE**

Nazwa opracowania:	**FAZA B** **TOM C - CZĘŚĆ TECHNICZNA - DROGOWA** **C B. CZĘŚĆ RYSUNKOWA**	Branża: **DROGOWA**
Tytuł rysunku:	**Plan sytuacyjny - wariant 2**	Skala: **1:5000**
STANOWISKO:	BIEŻĄCY WARIANTOWANIE	OPCJA NOŚCI WARIANTOWANIA: KOPR
Główny Projektant Drogowy:	mgr inż. Rafał Dzikiński	Drogowy POMERANIA/KUJAWY
Projektant:	mgr inż. Grzegorz Wyleta	Drogowy LUBELSKIE/MAZOWIECKIE
	mgr inż. Adam Zamiński	Drogowy MAZOWIECKIE/PD
	mgr inż. Adrian Chojnowski	Drogowy LUBELSKIE/PD
	mgr inż. Janusz Krzyszteffa	Drogowy MAZOWIECKIE/PD
	mgr inż. Jacek Nosiekiewicz	Drogowy MAZOWIECKIE/PD
	mgr inż. Karol Rastowicz	Drogowy MAZOWIECKIE/PD
	mgr inż. Piotr Szczepaniak	Drogowy MAZOWIECKIE/PD
	mgr inż. Łukasz Konarski	Drogowy MAZOWIECKIE/PD
	mgr inż. Daniel Radomski	Drogowy MAZOWIECKIE/PD
	mgr inż. Jacek Chamiec	Drogowy MAZOWIECKIE/PD
	mgr inż. Marek Ciesiak	Drogowy MAZOWIECKIE/PD
	mgr inż. Radosław Silski	Drogowy MAZOWIECKIE/PD
	mgr inż. Wartuzz Glemza	Drogowy MAZOWIECKIE/PD
Opracowujący:	mgr inż. Magdalena Bocian	-
	mgr inż. Tomasz Jaroślski	-
	inż. Mateusz Dzimkra	-
	mgr inż. Katarzyna Dąbrówkaci	-
	mgr inż. Patrycja Michalska	-
	inż. Karol Chochura	-
Sprawdzający:	mgr inż. Grzegorz Płaczek	Drogowy MAZOWIECKIE/PD

MF.DK.DM.01.01	SR PTG 2.2-08	DATA: 04.2024	MF-DDM-B 00