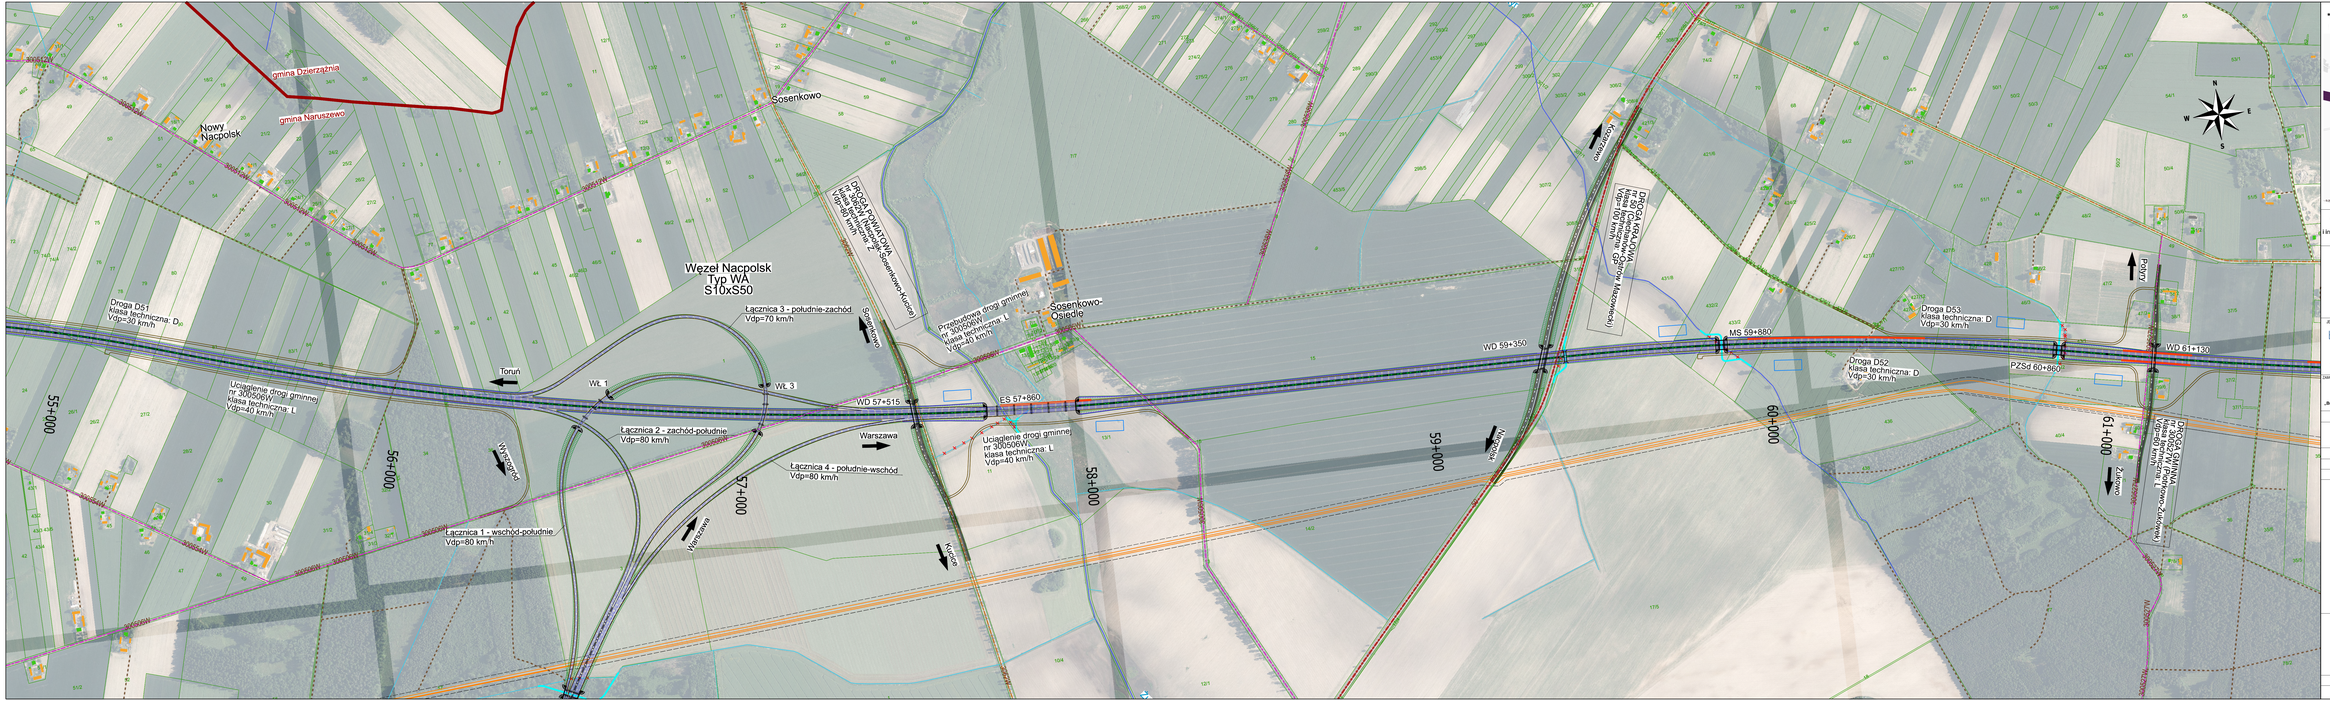

*Opracowanie wykonano przy użyciu danych geoprzestrzennych aktualnych na rok 2022.

Wszelkie prawa dotyczące zawartości materiałów promocyjnych - elementów tekstowych, graficznych, rysunkowych, prezentacji i innych podlegają ochronie prawnej oraz są zastrzeżone na rzecz firmy Databout Sp. z o.o.

INWESTOR:

GDDKiA

SKARB PAŃSTWA
Generalny Dyrektor Dróg Krajowych i Autostrad
reprezentowany przez:
Generalna Dyrektcja Dróg Krajowych i Autostrad
ODDZIAŁ W BYDGOSZCZY
ul. Fordońska 8
85-085 Bydgoszcz

Lider Konsorcjum:
TPF Sp. z o. o.
ul. Postępu 14B,
02-676 Warszawa

Partner Konsorcjum:
Databout Sp. z o. o.
ul. Bitwy Warszawskiej 1920 r. 7
02-366 Warszawa

JEDNOSTKA PROJEKTOWA:

TPF databout

DOKUMENT:
Dokumentacja projektowa budowy drogi ekspresowej S10 i S50 K1 - Otwarcie Aglomeracji Warszawskiej z podziałem na części:
CZĘŚĆ B - Studium Techniczno-Ekonomiczno-Środowiskowe z materiałami do decyzji o środowiskowych uwarunkowaniach dla przedsięwzięcia pn.:
„Budowa drogi ekspresowej S10 na odcinku od węzła Nacpolsk do DK61 i S50 na odc. od DK68 do S7.

Stadium: **STUDIUM TECHNICZNO-EKONOMICZNO-ŚRODOWISKOWE**

Nazwa opracowania:	**FAZA B** **TOM II – CZĘŚĆ TECHNICZNA - DROGOWA** **C B. CZĘŚĆ RYSUNKOWA**	Branża: **DROGOWA**
Tytuł rysunku:	**Plan sytuacyjny - wariant 2**	Skala: **1:5000**

STANOWISKO:	BIEŻĄCY NADZÓR INWESTORSKI	SPECJALISTA DS. NADZORU INWESTORSKIEGO	KOPIB
Główny Projektant Drogowy	mgr inż. Rafał Dzikiński	Drogowa PONDROPROGOSA	
Projektant	mgr inż. Grzegorz Wyleta	Drogowa LUBELSKIEGO	
	mgr inż. Adam Zamiński	Drogowa MAZOWIEPRBDG	
	mgr inż. Adrian Chojnowski	Drogowa LUBELSKIEGO	
	mgr inż. Janusz Krzyszteffa	Drogowa MAZOWIEPRBDG	
	mgr inż. Jacek Nosiekiewicz	Drogowa MAZOWIEPRBDG	
	mgr inż. Karol Rastowicz	Drogowa MAZOWIEPRBDG	
	mgr inż. Piotr Szczepaniak	Drogowa MAZOWIEPRBDG	
	mgr inż. Łukasz Korowki	Drogowa MAZOWIEPRBDG	
	mgr inż. Daniel Radomski	Drogowa MAZOWIEPRBDG	
	mgr inż. Jacek Chamiec	Drogowa MAZOWIEPRBDG	
	mgr inż. Marek Ciesiak	Drogowa MAZOWIEPRBDG	
	mgr inż. Radosław Sikki	Drogowa MAZOWIEPRBDG	
	mgr inż. Mariusz Glemza	Drogowa MAZOWIEPRBDG	
Opracowujący	mgr inż. Magdalena Bordan	-	
	mgr inż. Tomasz Jankiski	-	
	inż. Mateusz Dzimkra	-	
	mgr inż. Katarzyna Dzierzkiski	-	
	mgr inż. Patrycja Michalska	-	
	inż. Karol Chochura	-	
Sprawdzający	mgr inż. Grzegorz Płaczek	Drogowa MAZOWIEPRBDG	

NR DOKUMENTU:	DATA: 04.2024	SKALA: 2:2-10	NR RYSUNKU: 00