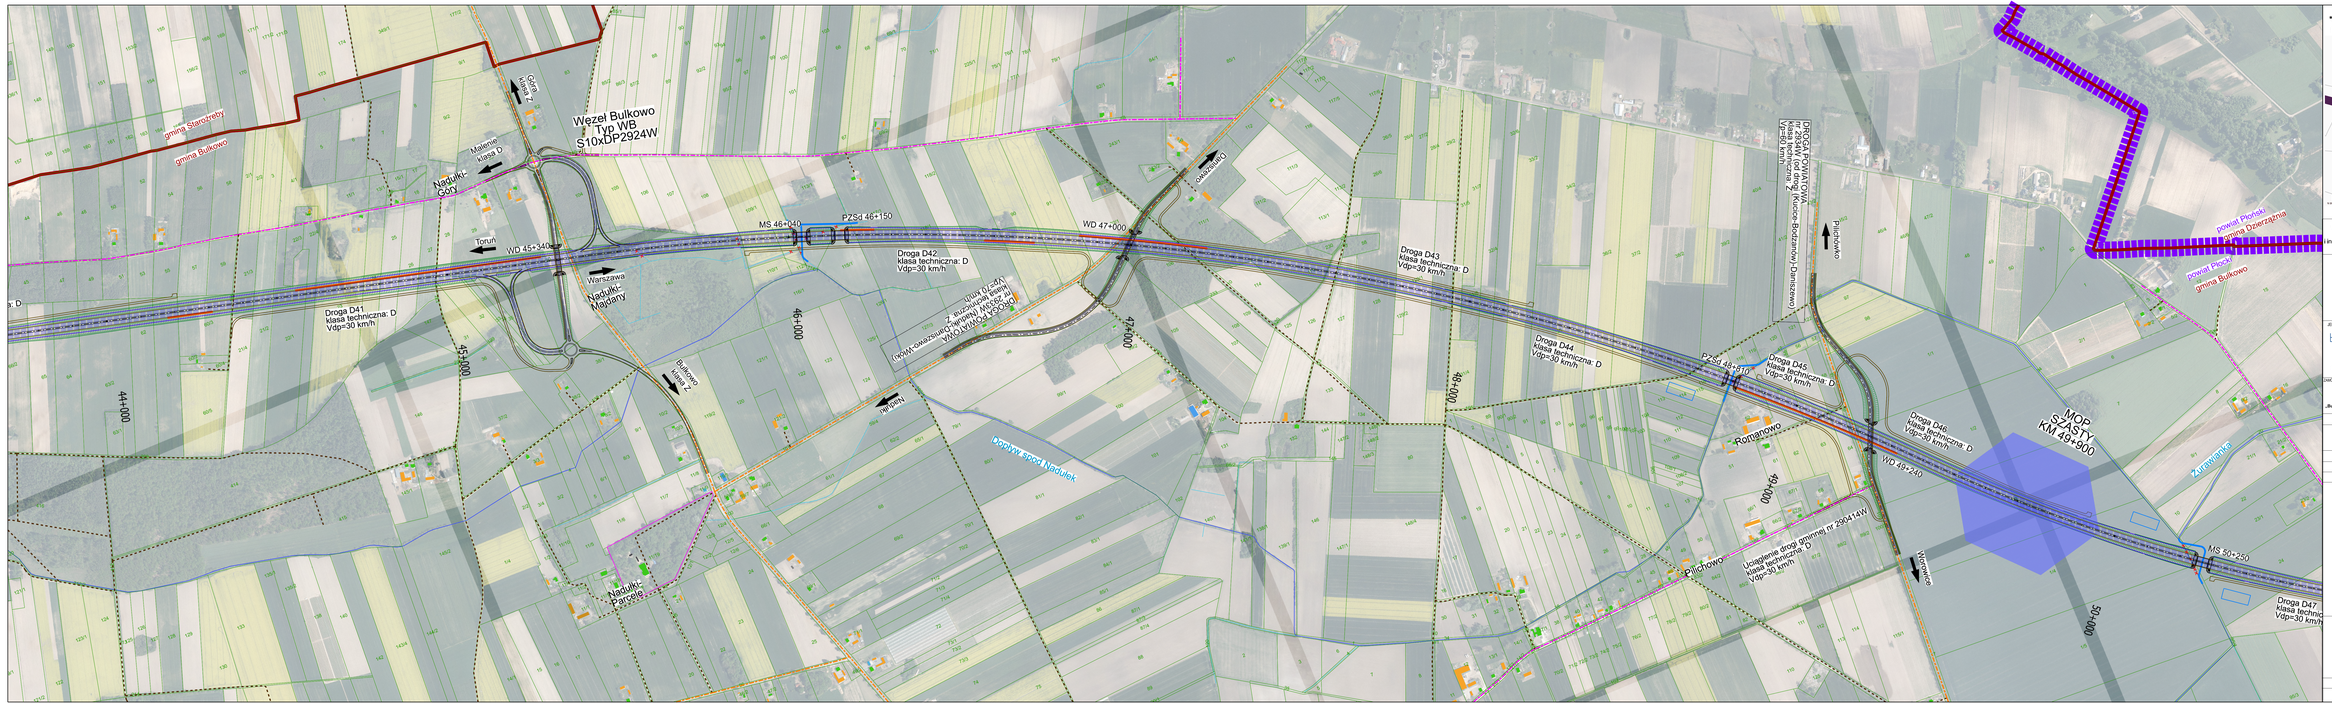

***Opracowanie wykonano przy użyciu danych geoprzestrzennych aktualnych na rok 2022.**

Wszelkie prawa dotyczące zawartości materiałów promocyjnych - elementów tekstowych, graficznych, rysunków, prezentacji i innych podlegają ochronie prawnej oraz są zastrzeżone na rzecz firmy Databout Sp. z o.o.

INWESTOR:

GDDKiA

SKARB PAŃSTWA
Generalny Dyrektor Dróg Krajowych i Autostrad
reprezentowany przez:
Generalną Dyrekcję Dróg Krajowych i Autostrad
ODDZIAŁ W BYDGOSZCZY
ul. Fordońska 8
85-085 Bydgoszcz

JEDNOSTKA PROJEKTOWA:

tpf

databout

Użytkownicy:

Rafter Konsorcjum:
Databout Sp. z o.o.
ul. Bitwy Warszawskiej 1920 r. 7
02-366 Warszawa

UMOWNIE:

Dokumentacja projektowa budowy drogi ekspresowej S10 S50 k1 - Otwornica Ługoworzyj Warszawskiej z podziałem na części:

CZĘŚĆ B - Studium Techniczno-Ekonomiczno-Środowiskowe z materiałami do decyzji o środowiskowych uwarunkowaniach dla przedsięwzięcia pn.: „Budowa drogi ekspresowej S10 na odcinku wojewódzkim do DK50 i S50 na odc. od DK50 do S7"

Stadium: **STUDIUM TECHNICZNO-EKONOMICZNO-ŚRODOWISKOWE**

Nazwa opracowania:	**FAZA B** **TOM II - CZĘŚĆ: HYDROLOGIA - DROGOWA** **C B. CZĘŚĆ: RYSUNKOWA**		Branża: **DROGOWA**
Tytuł rysunku:	**Plan sytuacyjny - wariant 3**		SKALA: **1:5000**
STANOWISKO:	BIEŻ. UNZKDRDG	SPECJALISTA DS. UPRAWNIEŃ	PODPIS
Główny Projektant Drogowy	mgr inż. Rafał Dziedzic	Drogowa MAZ/0121/POOD/08	
Projektant	mgr inż. Grzegorz Wyleto	Drogowa LUB/0108/POOD/10	
	mgr inż. Adam Zemlińskі	Drogowa MAZ/0121/PWOD/13	
	mgr inż. Adrian Olojrowski	Drogowa LUB/0108/POOD/10	
	mgr inż. Jarosław Krzyszkiffk	Drogowa MAZ/0108/POOD/10	
	mgr inż. Jacek Nosiekwicz	Drogowa MAZ/0121/POOD/13	
	mgr inż. Karol Piastowicz	Drogowa MAZ/0121/PWOD/13	
	mgr inż. Piotr Szczepańskі	Drogowa MAZ/0121/POOD/13	
	mgr inż. Łukasz Konarski	Drogowa MAZ/0121/0/19	
	mgr inż. Daniel Radomski	Drogowa MAZ/0121/POOD/13	
	mgr inż. Jacek Chamski	Drogowa MAZ/0121/0/03	
	mgr inż. Marek Ciesiak	Drogowa MAZ/0108/POOD/10	
	mgr inż. Radosław Sikkl	Drogowa MAZ/0121/POOD/13	
	mgr inż. Mariusz Olenos	Drogowa MAZ/0108/PWOD/10	
Opracowujący	mgr inż. Magdalena Bocian	-	
	mgr inż. Tomasz Jasińskі	-	
	inż. Mateusz Dzinkera	-	
	mgr inż. Katarzyna Dziechciarz	-	
	mgr inż. Patrycja Michalska	-	
	inż. Karol Chochura	-	
Sprawdzający	mgr inż. Grzegorz Płacek	Drogowa MAZ/0108/POOD/08	
NR DOKUMENTU:		NR RYS.: 3-2-B	DATA: 04.2024	NR SCHEMA: 09