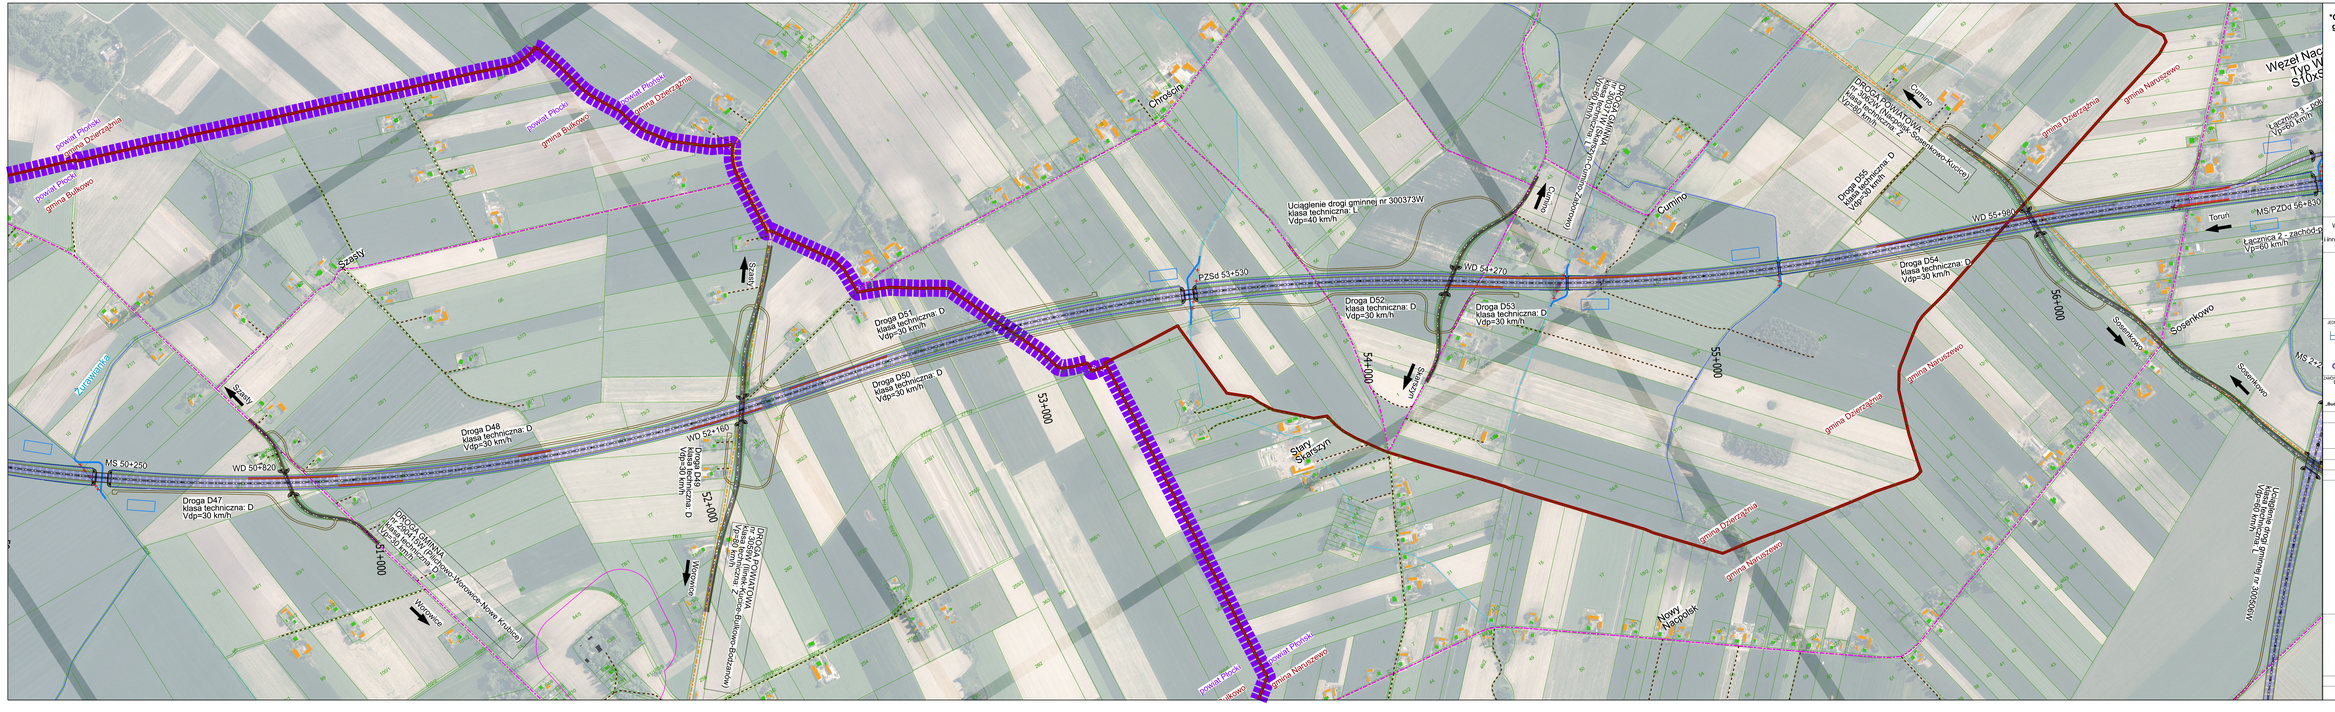

*Opracowanie wykonano przy użyciu danych geoprzestrzennych aktualnych na rok 2022.

Wszelkie prawa dotyczące zawartości materiałów promocyjnych - elementów tekstowych, graficznych, rysunków, prezentacji i innych podlegają ochronie prawnej oraz są zastrzeżone na rzecz firmy Databout Sp. z o.o. .

INWESTOR:
GDDKiA
SKARB PAŃSTWA
Generalny Dyrektor Dróg Krajowych i Autostrad
reprezentowany przez:
Generalną Dyrekcję Dróg Krajowych i Autostrad
ODDZIAŁ W BYDGOSZCZY
ul. Fordońska 8
85-085 Bydgoszcz

Użer Konsorcjum:
TPF Sp. z o. o.
ul. Postępu 16B,
02-676 Warszawa

Partner Konsorcjum:
Databout Sp. z o. o.
ul. Biłgorajska 1920 r. 7
02-366 Warszawa

DOKUMENTACJA PROJEKTOWA:

DOKUMENTACJA:
Dokumentacja projektowa budowy drogi ekspresowej S11 S50 k/. - Oławodnica Aglomeracji Warszawskiej z podziałem na części:
CZĘŚĆ B - Studium Techniczno-Ekonomiczno-Środowiskowe z materiałami do decyzji o środowiskowych uwarunkowaniach dla przedsięwzięcia pn.:
„Budowa drogi ekspresowej S11 na odcinku granica województwa do DK/S11 S50 na odc. od DK/S8 do S7."

Stadium: **STUDIUM TECHNICZNO-EKONOMICZNO-ŚRODOWISKOWE**

Nazwa opracowania			Branża
	FAZA B		
	TOM C - CZĘŚĆ TECHNICZNA - DROGOWA		**DROGOWA**
	C 6. CZĘŚĆ RYSUNKOWA		
Tytuł rysunku:	**Plan sytuacyjny - wariant 3**		SKALA: 1:2000
STANOWISKO:	BIEŻ.NAZWISKO:	SPEC.UPRAWNIEŃ, NR UPRAWNIEŃ:	PODPIS:
Dyrekcja Projektant Drogowy	mgr inż. Rafał Dziedzic	Dyrekcja PDKG/0372/D/2008	
Projektant	mgr inż. Grzegorz Wyleżoł	Dyrekcja LUB/0372/D/13	
	mgr inż. Adam Zientkiewicz	Dyrekcja MAZ/0372/D/13	
	mgr inż. Adrian Olejniewski	Dyrekcja LUB/0372/D/13	
	mgr inż. Jaromir Krzyszczyk	Dyrekcja MAZ/0372/D/20	
	mgr inż. Jacek Nosiekiewicz	Dyrekcja MAZ/0372/D/01	
	mgr inż. Kamil Rastowicz	Dyrekcja MAZ/0372/D/13	
	mgr inż. Piotr Duczyminski	Dyrekcja MAZ/0372/D/13	
	mgr inż. Łukasz Konarski	Dyrekcja MAZ/0372/19	
	mgr inż. Daniel Radomski	Dyrekcja MAZ/0372/D/03	
	mgr inż. Jacek Chamiec	Dyrekcja MAZ/0372/D/03	
	mgr inż. Marek Ciesiak	Dyrekcja MAZ/0372/D/03	
	mgr inż. Radosław Sibiel	Dyrekcja MAZ/0372/D/01	
	mgr inż. Mariusz Glensa	Dyrekcja MAZ/0372/PRO/23	
Opracowujący	mgr inż. Magdalena Bodzak	-	
	mgr inż. Tomasz Jasiński	-	
	inż. Mateusz Dzimkiera	-	
	mgr inż. Katarzyna Dzierzkanz	-	
	mgr inż. Patrycja Michalska	-	
	inż. Karol Chochura	-	
Sprawdzający	mgr inż. Grzegorz Placek	Dyrekcja MAZ/0372/D/04	
NR DOKUMENTU:		DATA: 04.2024	NR RYS.: 3.2-10	NR SCHEM.: 09