gmina Dzierząźnia
gmina Naruszewo
Węzeł Nacpolsk
Typ WA
S10xS50
Łącznica 3 - południe-zachód
Vp=60 km/h
Łącznica 1 - wschód-południe
Vp=50 km/h
Łącznica 2 - zachód-południe
Vp=60 km/h
Łącznica 4 - południe-wschód
Vp=70 km/h
Uciąglenie drogi gminnej nr 300538W
klasa techniczna: L
Vdp=40 km/h
MS/PZDd 56+830
WŁ 3.2
WŁ 3.1
WŁ 2
Toruń
Wyszogród
Zaborowo
Warszawa
Sosenkowo
Sosenkowo-Osiedle
Stary Nacpolsk
56+000
57+000
58+000
59+000
60+000
61+000
62+000
2+000
MS 2+200
WS 1+940
Uciąglenie drogi gminnej nr 300506W
klasa techniczna: L
Vdp=60 km/h
DROGA POWIATOWA
nr 3062W (Nacpolsk-Sosenkowo-Kucice)
klasa techniczna: Z
Vp=80 km/h
DROGA GMINNA
nr 300538W (dr. gminna 300505W - Zaborowo)
klasa techniczna: L
Vp=60 km/h
Sosenkowo Osiedle
WD 57+800
Droga D56
klasa techniczna: D
Vdp=30 km/h
Droga D57
klasa techniczna: L
Vdp=40 km/h
Droga D58
klasa techniczna: D
Vdp=30 km/h
Dopływ spod Potyr
DROGA KRAJOWA
nr 50 (Płońsk - Wyszogród)
klasa techniczna: GP
droga jak w stanie istniejącym
Płońsk
Nacpolsk
WS/PZSd 58+750
Droga D59
klasa techniczna: L
Vdp=40 km/h
Droga D60
klasa techniczna: D
Vdp=30 km/h
Droga D61
klasa techniczna: L
Vdp=40 km/h
Potyry
Płock
WS 61+970
Droga D62
klasa techniczna: D
Vdp=30 km/h
Droga D63
klasa techniczna: D
Vdp=30 km/h
Droga D64
klasa techniczna: D
Vdp=30 km/h
DROGA GMINNA
nr 300518 (Skarboszewo - Wróblewo)
klasa techniczna: L
droga jak w stanie istniejącym
Grąbczewo

***Opracowanie wykonano przy użyciu danych geoprzestrzennych aktualnych na rok 2022.**

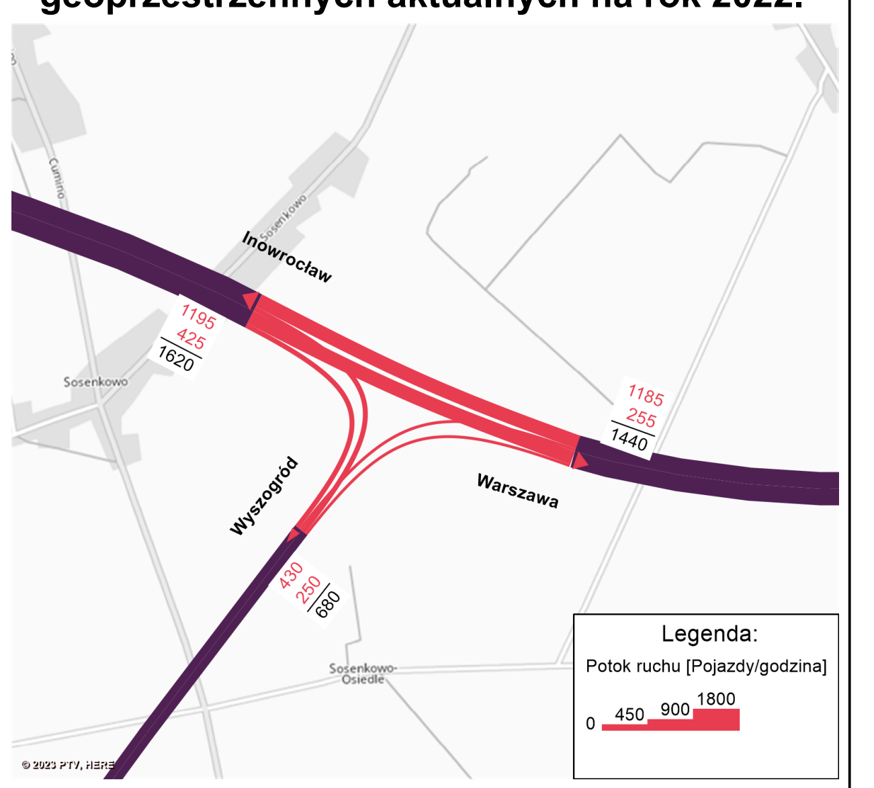
Inowrocław
Sosenkowo
Wyszogród
Warszawa
Sosenkowo-Osiedle
1195
425
1620
1185
255
1440
430
250
680
Legenda:
Potok ruchu [Pojazdy/godzinę]
0
450
900
1800

Wszelkie prawa dotyczące zawartości materiałów promocyjnych - elementów tekstowych, graficznych, rysunków, prezentacji i innych podlegają ochronie prawnej oraz są zastrzeżone na rzecz firmy Databout Sp. z o.o. .

INWESTOR:

SKARB PAŃSTWA
Generalny Dyrektor Dróg Krajowych i Autostrad
reprezentowany przez:
Generalna Dyrekcja Dróg Krajowych i Autostrad
ODDZIAŁ W BYDGOSZCZY
ul. Fordońska 6
85-085 Bydgoszcz

JEDNOSTKA PROJEKTOWA:

Lider Konsorcjum:
TPF Sp. z o. o.
ul. Postępu 14B,
02-676 Warszawa

Partner Konsorcjum:
Databout Sp. z o. o.
ul. Bitwy Warszawskiej 1920 r. 7
02-366 Warszawa

ZAMÓWIENIE:
Dokumentacja projektowa budowy drogi ekspresowej S10 i S50 A1 - Obwodnica Aglomeracji Warszawskiej z podziałem na części:
CZĘŚĆ II - Studium Techniczno-Ekonomiczno-Środowiskowe z materiałami do decyzji o środowiskowych uwarunkowaniach dla przedsięwzięcia pn.: „Budowa drogi ekspresowej S10 na odc. od granicy województwa do DK50 i S50 na odc. od DK50 do S7”.

Stadium: **STUDIUM TECHNICZNO-EKONOMICZNO-ŚRODOWISKOWE**

Nazwa opracowania: **FAZA II**
TOM C - CZĘŚĆ TECHNICZNA - DROGOWA
C II. CZĘŚĆ RYSUNKOWA

Branża: **DROGOWA**

Tytuł rysunku: **Plan sytuacyjny - wariant 3**

SKALA: **1:5000**

STANOWISKO:	IMIĘ I NAZWISKO:	SPECJALNOŚĆ I NR UPRAWNIEŃ:	PODPIS:
Główny Projektant Drogowy	mgr inż. Rafał Dziedzic	Drogowa PDK/0023/POOD/08	
Projektant	mgr inż. Grzegorz Wtykło	Drogowa LUB/0165/POOD/12	
	mgr inż. Adam Ziemiński	Drogowa MAZ/0313/PWBD/15	
	mgr inż. Adrian Chojnowski	Drogowa LUB/0006/PWBD/17	A. Chojnowski
	mgr inż. Jaromir Krzysztofik	Drogowa MAZ/0699/PBD/23	
	mgr inż. Jacek Noskiewicz	Drogowa MAZ/0359/PWBD/21	
	mgr inż. Karol Piastowicz	Drogowa MAZ/0518/PWBD/19	
	mgr inż. Piotr Szczepański	Drogowa MAZ/0311/PWBD/15	
	mgr inż. Łukasz Konarski	Drogowa MAZ/521/PBD/19	
	mgr inż. Daniel Radomski	Drogowa MAZ/0377/PBD/22	
	mgr inż. Jacek Chamiolo	Drogowa MAP/0041/POOD/03	
	mgr inż. Marek Cieślak	Drogowa MAZ/0416/PBD/22	
	mgr inż. Radosław Silski	Drogowa MAZ/0022/PBD/21	R. Silski
	mgr inż. Mariusz Giemza	Drogowa MAZ/0410/PWBD/22	Giemza
Opracowujący	mgr inż. Magdalena Bocian	-	M. Bocian
	mgr inż. Tomasz Jaskólski	-	
	inż. Mateusz Dzimiera	-	
	mgr inż. Katarzyna Dziechciarz	-	
	mgr inż. Patrycja Michalska	-	Michalska
	inż. Karol Chochura	-	K. Chochura
Sprawdzający	mgr inż. Grzegorz Placek	Drogowa MAZ/0198/POOD/04	

NR DOKUMENTU:	DATA:	NR RYS:	NR REWIZJI:
	04.2024	3.2-11	00