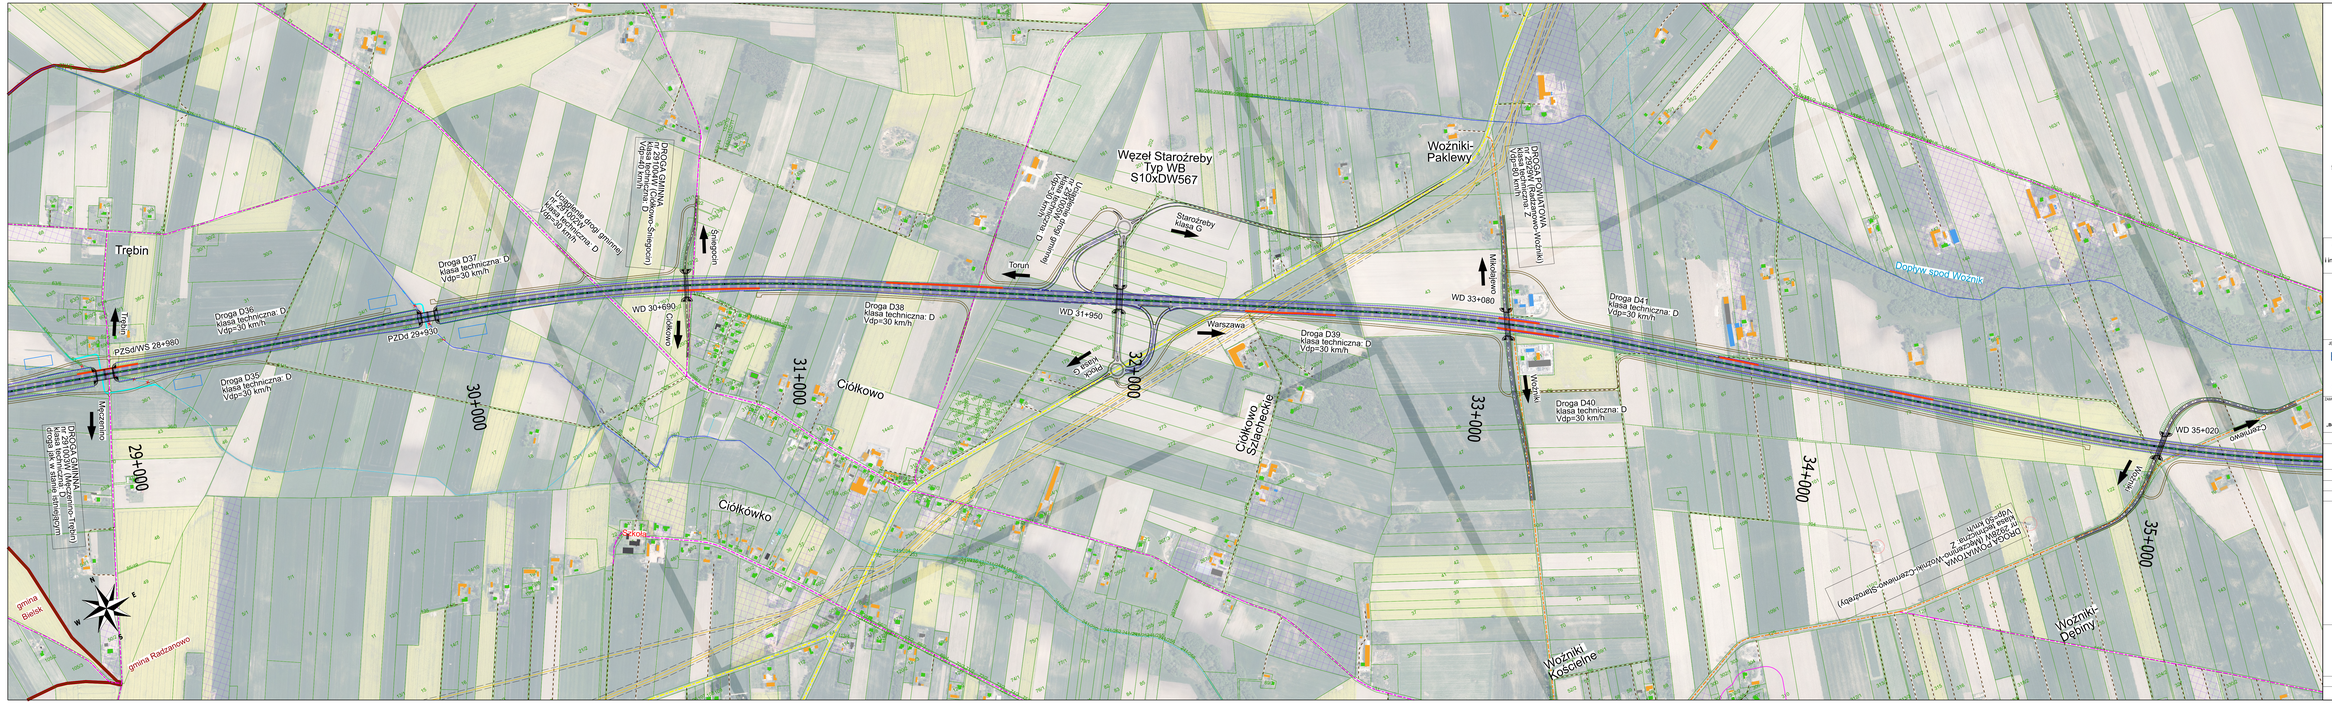

Wszelkie prawa dotyczące zawartości materiałów promocyjnych - elementów tekstowych, graficznych, rysunków, prezentacji i innych podlegają ochronie prawnej oraz są zastrzeżone na rzecz firmy Databout Sp. z o.o.

INWESTOR:
SKARB PAŃSTWA
Generalny Dyrektor Dróg Krajowych i Autostrad
reprezentowany przez:
Generalną Dyrekcję Dróg Krajowych i Autostrad
ODDZIAŁ W BYDGOSZCZY
ul. Fordońska 6
85-909 Bydgoszcz

JEDNOSTKA PROJEKTOWA:
Lider Konsorcjum:
TPF Sp. z o. o.
ul. Postępu 14B,
02-676 Warszawa
Partner Konsorcjum:
Databout Sp. z o. o.
ul. Biłgoraj Warszawskiej 1920 r.7
03-368 Warszawa

DANE PROJEKTU:
Dokumentacja projektowa budowy drogi ekspresowej S10 i S50 A1 – Otwockiego Aglomeracji Warszawskiej z podziałem na części
CZĘŚĆ B - Studium Techniczno-Ekonomiczno-Środowiskowe z materiałami do decyzji o środowiskowych uwarunkowaniach dla przedsięwzięć pn.:
„Budowa drogi ekspresowej S10 na odcinku województwa do DK50 i S50 na odc. od DK50 do S7"

Skala w:
Nazwa opracowania:
STUDIUM TECHNICZNO-EKONOMICZNO-ŚRODOWISKOWE
Branża:
DROGOWA
FAZA II
TOM II – CZĘŚĆ TECHNICZNA – DROGOWA
C & CZĘŚĆ RYSUNKOWA
Tytuł rysunku:
Plan sytuacyjny - wariant 2
SKALA:
1:5000

STANOWISKO	IMIĘ I NAZWISKO	SPECJALNOŚĆ UPRAWNIENIA BUDOWLANE	PODPIS
Główny Projektant Drogowy	mgr inż. Piotr Szczepaniak	MAZ/0179/PDOO/15	
Projektant	mgr inż. Grzegorz Wiatrz	Drogowa MAZ/0179/PDOO/12	
	mgr inż. Adam Żarnitnik	Drogowa LUB/0179/PDOO/17	
	mgr inż. Adrian Olejnowski	Drogowa LUB/0179/PDOO/17	
	mgr inż. Jaromir Krzyszkiełła	Drogowa MAZ/0179/PDOO/20	
	mgr inż. Jacek Nowakowicz	Drogowa MAZ/0179/PDOO/13	
	mgr inż. Kamil Rastowicz	Drogowa MAZ/0179/PDOO/19	
	mgr inż. Łukasz Konarski	Drogowa MAZ/0179/PDOO/19	
	mgr inż. Daniel Rastomski	Drogowa MAZ/0179/PDOO/22	
	mgr inż. Jacek Charlicki	Drogowa MAZ/0179/PDOO/05	
	mgr inż. Marek Cieślak	Drogowa MAZ/0179/PDOO/22	
	mgr inż. Radosław Sikiel	Drogowa MAZ/0179/PDOO/21	
	mgr inż. Markus Dancza	Drogowa MAZ/0179/PDOO/22	
Opracowujący	mgr inż. Magdalena Bocian	-	
	mgr inż. Tomasz Jaskólski	-	
	inż. Mateusz Dzimkra	-	
	mgr inż. Katarzyna Dąbrowska	-	
	mgr inż. Patrycja Michalska	-	
Sprawdzający	mgr inż. Grzegorz Placek	Drogowa MAZ/0179/PDOO/06	

NR EWIDENCYJNY: | DATA: 11.2024 | ARKUSZ: 2.2-06 | NR RYSUNKU: 00