skrzyżowanie - rondo
KM 0+800
Bielsk
Akacjowa
Sosnowa
Droga D1
klasa techniczna: D
Vdp=30 km/h
0+000
Droga D2
klasa techniczna: D
Vdp=30 km/h
Sierpienica
Topolowa
Chabrowa
Zielona
Bielsk
Rudkowo
DROGA POWIATOWA
nr 2912W (Bielsk-Staroźreby)
klasa techniczna: Z
Vdp=80 km/h
WD 1+390
Droga D4
klasa techniczna: D
Vdp=30 km/h
DROGA GMINNA
nr 290124W (Leszczyny Księży-Rudowo)
klasa techniczna: L
Jak w stanie istniejącym
Rudowo
WS 26+630
WS 26+300
Węzeł Bielsk
Typ WB
S10xDK60 V1
PZM 1+840
PA-10
25+600
PZM 25+276
PZSd/MS
26+500
Smolino
Leszczyn Książęcy
Droga D27b
klasa techniczna: D
Vdp=30 km/h
26+000
WAL-10
2+000
WAP-10
WG 2+050
PZM 24+620
Droga D3
klasa techniczna: D
Vdp=30 km/h
PZSd/WG 2+700
P 3+04
Droga D29
klasa techniczna: D
Vdp=30 km/h
PZM 26+992
PZM 27+186
Droga D28
klasa techniczna: D
Vdp=30 km/h
27+000
Brody
28+000
DROGA POWIATOWA
nr 2912W (Bielsk - Smolino)
klasa techniczna: Z
Jak w stanie istniejącym
Droga D30
klasa techniczna: D
Vdp=30 km/h
Droga D31
klasa techniczna: D
Vdp=30 km/h
Droga D32
klasa techniczna: D
Vdp=30 km/h
Smolino
PZSd 28+830
29+000
PZM 29+084
Psary
Droga D33
klasa techniczna: D
Vdp=30 km/h
WAL-11
29+300
WD 29+200
PA-11
29+300
Smolino
DROGA POWIATOWA
nr 2921W (Smolino - Psary)
klasa techniczna: Z
Vdp =80 km/h
przebudowa linii WN 110kV
Droga D34
klasa techniczna: D
Vdp=30 km/h
PZDg 30+240
30+000
Droga D35
klasa techniczna: D
Vdp=30 km/h
WAL-12
31+000
PA-12
31+000
Jaroszewo Biskupie
WD 31+100
31+000
DROGA POWIATOWA
nr 2911W (Smolino - Sędek)
klasa techniczna: Z
Vdp =80 km/h
Zagroba
Szkoła
Zagroba
Kościół
Straż
Lubiejewo
Sierpienica
Leszczyn Księży

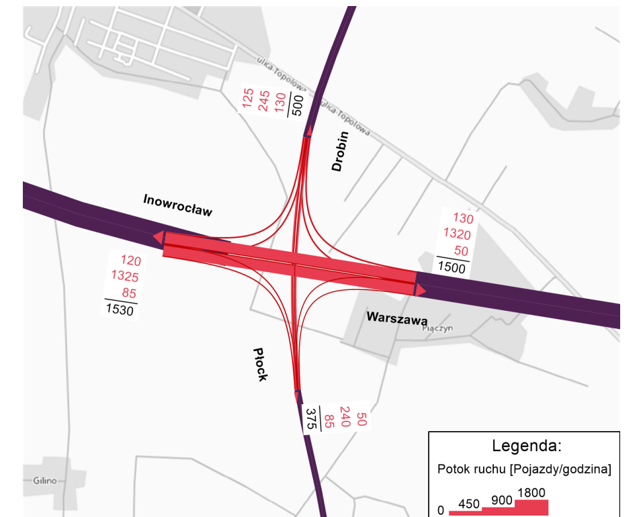
Inowrocław
Drobin
Warszawa
Płock
125
245
130
500
130
1320
50
1500
120
1325
85
1530
375
85
240
50
Legenda:
Potok ruchu [Pojazdy/godzina]
0
450
900
1800

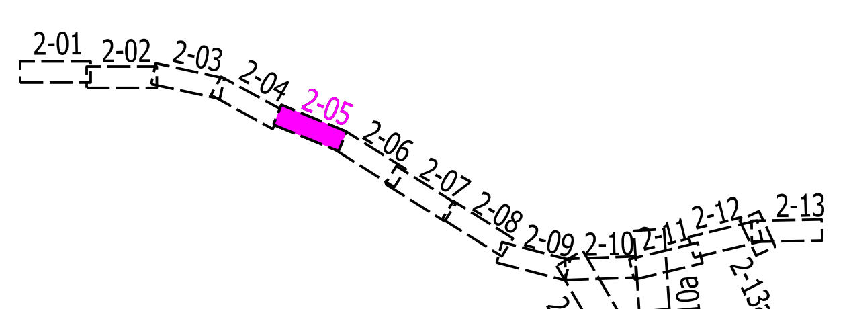
2-01
2-02
2-03
2-04
2-05
2-06
2-07
2-08
2-09
2-09a
2-10
2-10a
2-11
2-12
2-13
2-13a

Wszelkie prawa dotyczące zawartości materiałów promocyjnych - elementów tekstowych, graficznych, rysunków, prezentacji i innych podlegają ochronie prawnej oraz są zastrzeżone na rzecz firmy Databout Sp. z o.o. .

INWESTOR:

SKARB PAŃSTWA
Generalny Dyrektor Dróg Krajowych i Autostrad
reprezentowany przez:
Generalna Dyrekcja Dróg Krajowych i Autostrad
ODDZIAŁ W BYDGOSZCZY
ul. Fordońska 6
85-085 Bydgoszcz

JEDNOSTKA PROJEKTOWA:

Lider Konsorcjum:
TPF Sp. z o. o.
ul. Postępu 14B,
02-676 Warszawa

Partner Konsorcjum:
Databout Sp. z o. o.
ul. Bitwy Warszawskiej 1920 r. 7
02-366 Warszawa

ZAMÓWIENIE:
Dokumentacja projektowa budowy drogi ekspresowej S10 i S50 A1 - Obwodnica Aglomeracji Warszawskiej z podziałem na części:
CZĘŚĆ II - Studium Techniczno-Ekonomiczno-Środowiskowe z materiałami do decyzji o środowiskowych uwarunkowaniach dla przedsięwzięcia pn.:
„Budowa drogi ekspresowej S10 na odc. od granicy województwa do DK50 i S50 na odc. od DK50 do S7”.

Stadium: **STUDIUM TECHNICZNO-EKONOMICZNO-ŚRODOWISKOWE**

Nazwa opracowania:	Branża:
FAZA II **TOM C - CZĘŚĆ TECHNICZNA - DROGOWA** **C II. CZĘŚĆ RYSUNKOWA**	**DROGOWA**
Tytuł rysunku: **Plan sytuacyjny - wariant 1**	SKALA: **1:5000**

STANOWISKO:	IMIĘ I NAZWISKO:	SPECJANLNOŚĆ I NR UPRAWNIEŃ:	PODPIS:
Główny Projektant Drogowy	mgr inż. Piotr Szczepański	Drogowa MAZ/0311/PWBD/15	
Projektant	mgr inż. Grzegorz Wytyko	Drogowa LUB/0165/POOD/12	
	mgr inż. Adam Ziemiński	Drogowa MAZ/0313/PWBD/15	
	mgr inż. Adrian Chojnowski	Drogowa LUB/0006/PWBD/17	
	mgr inż. Jaromir Krzysztofik	Drogowa MAZ/0699/PBD/23	
	mgr inż. Jacek Noskiewicz	Drogowa MAZ/0359/PWBD/21	
	mgr inż. Karol Piastowicz	Drogowa MAZ/0518/PWBD/19	
	mgr inż. Magdalena Bocian	Drogowa MAZ/0675/PWBD/24	
	mgr inż. Maciej Tkaczyk	Drogowa MAZ/0692/PBD/24	
	mgr inż. Łukasz Konarski	Drogowa MAZ/521/PBD/19	
	mgr inż. Daniel Radomski	Drogowa MAZ/0377/PBD/22	
	mgr inż. Jan Bryszewski	Drogowa MAZ/0749/PWBD/21	
	mgr inż. Mariusz Giemza	Drogowa MAZ/0410/PWBD/22	Giemza
	mgr inż. Paulina Michalska	Drogowa PDK/0072/POOD/24	Michalska
Opracowujący	mgr inż. Tomasz Jaskólski	-	
	mgr inż. Katarzyna Dziechciarz	-	
	mgr inż. Patrycja Michalska	-	Michalska
	mgr inż. Mateusz Gniazdowski	-	
Sprawdzający	mgr inż. Grzegorz Placek	Drogowa MAZ/0198/POOD/04	

NR DOKUMENTU:	DATA:	NR RYS:	NR REWIZJI:
	09.2025	1.2-05	04