N
S
E
W
KM 0+780
Akacjowa
Bielsk
Sosnowa
Bielsk
opolowa
Chabrowa
Zielona
1+000
Droga D1 klasa techniczna: D Vdp= 30 km/h
Droga D2 klasa techniczna: D Vdp= 30 km/h
WD 1+370
DROGA POWIATOWA nr 2912W (Bielsk-Smolino) klasa techniczna: Z Vdp=80 km/h
Bielsk
Rudowko
PZM 1+635
Droga D4 klasa techniczna: D Vdp= 30 km/h
Sierpienica
DROGA GMINNA nr 290124W (Leszczyny Księży-Rudowo) klasa techniczna: L Jak w stanie istniejącym
Rudowo
Rudowo
WS 26+630
WS 26+300
Smolino
PZSd/MS 26+500
Leszczyn Książęcy
Węzeł Bielsk Typ WB S10xDK60 V2/V3
PA-10 25+200
PZM 25+276
Droga D27b klasa techniczna: D Vdp=30 km/h
26+000
2+000
WG 2+070
WAL-10
WAP-10
roga D26a lasa techniczna: D dp=30 km/h
PZM 24+620
Droga D3 klasa techniczna: D Vdp= 30 km/h
PZM 2+280
25+000
Droga D27a klasa techniczna: D Vdp=30 km/h
PZSd 2+610
Droga D5 klasa techniczna Vdp= 30 km/h
Droga D6 klasa technic Vdp= 30 km/
Droga D29 klasa techniczna: D Vdp=30 km/h
PZM 26+992
PZM 27+186
Droga D28 klasa techniczna: D Vdp=30 km/h
Brody
27+000
DROGA POWIATOWA nr 2912W (Bielsk - Smolino) klasa techniczna: Z Jak w stanie istniejącym
28+000
Droga D30 klasa techniczna: D Vdp=30 km/h
Droga D31 klasa techniczna: D Vdp=30 km/h
Droga D32 klasa techniczna: D Vdp=30 km/h
Smolino
PZSd 28+830
29+000
PZM 29+084
Psary
Droga D33 klasa techniczna: D Vdp=30 km/h
WAL-11 29+300
WD 29+200
PA-11 29+300
Smolino
DROGA POWIATOWA nr 2921W (Smolino - Psary) klasa techniczna: Z Vdp =80 km/h
przebudowa linii WN 110kV
Droga D34 klasa techniczna: D Vdp=30 km/h
PZDg 30+240
30+000
Droga D35 klasa techniczna: D Vdp=30 km/h
WAL-12 31+000
PA-12 31+000
Jaroszewo Biskupie
WD 31+100
31+000
DROGA POWIATOWA nr 2911W (Smolino - Sędek) klasa techniczna: Z Vdp =80 km/h
Zagroba
Sierpienica
Leszczyn Księży
Lubiejewo
Szkoła
Zagroba
Kościół
Straż

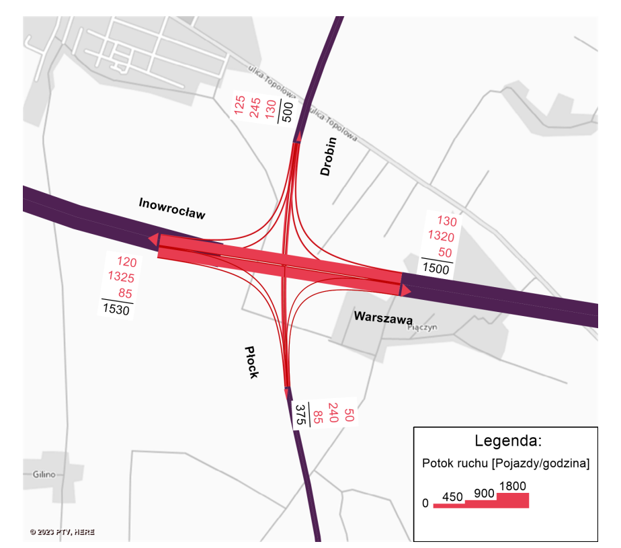
Inowrocław
Drobin
Warszawa
Płock
Legenda:
Potok ruchu [Pojazdy/godzina]
0
450
900
1800

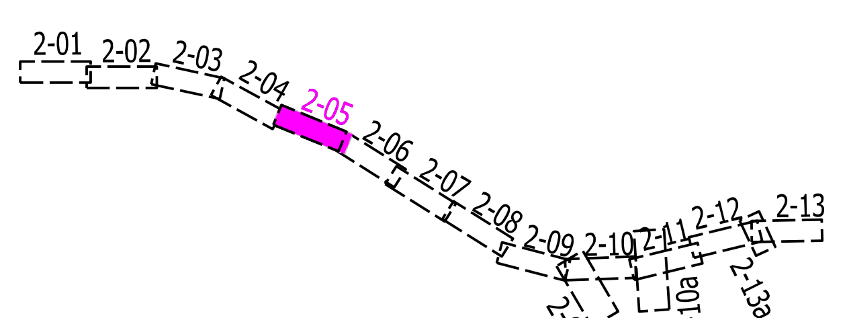
2-01
2-02
2-03
2-04
2-05
2-06
2-07
2-08
2-09
2-10
2-11
2-12
2-13
2-09a
2-10a
2-13a

Wszelkie prawa dotyczące zawartości materiałów promocyjnych - elementów tekstowych, graficznych, rysunków, prezentacji i innych podlegają ochronie prawnej oraz są zastrzeżone na rzecz firmy Databout Sp. z o.o. .

INWESTOR:

**SKARB PAŃSTWA**
**Generalny Dyrektor Dróg Krajowych i Autostrad**
reprezentowany przez:
**Generalna Dyrekcja Dróg Krajowych i Autostrad**
ODDZIAŁ W BYDGOSZCZY
ul. Fordońska 6
85-085 Bydgoszcz

JEDNOSTKA PROJEKTOWA:

Lider Konsorcjum:
**TPF Sp. z o. o.**
ul. Postępu 14B,
02-676 Warszawa

Partner Konsorcjum:
**Databout Sp. z o. o.**
ul. Bitwy Warszawskiej 1920 r. 7
02-366 Warszawa

ZAMÓWIENIE:
**Dokumentacja projektowa budowy drogi ekspresowej S10 i S50 A1 - Obwodnica Aglomeracji Warszawskiej z podziałem na części:**
**CZĘŚĆ II - Studium Techniczno-Ekonomiczno-Środowiskowe z materiałami do decyzji o środowiskowych uwarunkowaniach dla przedsięwzięcia pn.: „Budowa drogi ekspresowej S10 na odc. od granicy województwa do DK50 i S50 na odc. od DK50 do S7”.**

Stadium: **STUDIUM TECHNICZNO-EKONOMICZNO-ŚRODOWISKOWE**

| Nazwa opracowania: | Branża: |
|---|---|
| **FAZA II**<br>**TOM C - CZĘŚĆ TECHNICZNA - DROGOWA**<br>**C II. CZĘŚĆ RYSUNKOWA** | **DROGOWA** |
| Tytuł rysunku: **Plan sytuacyjny - wariant 1** | SKALA: **1:5000** |

| STANOWISKO: | IMIĘ I NAZWISKO: | SPECJANLNOŚĆ I NR UPRAWNIEŃ: | PODPIS: |
|---|---|---|---|
| Główny Projektant Drogowy | mgr inż. Piotr Szczepański | Drogowa<br>MAZ/0311/PWBD/15 | Pk |
| Projektant | mgr inż. Grzegorz Wtykło | Drogowa<br>LUB/0165/POOD/12 | |
| | mgr inż. Adam Ziemiński | Drogowa<br>MAZ/0313/PWBD/15 | Ziemiński |
| | mgr inż. Adrian Chojnowski | Drogowa<br>LUB/0006/PWBD/17 | AChojnowski |
| | mgr inż. Jaromir Krzysztofik | Drogowa<br>MAZ/0699/PBD/23 | |
| | mgr inż. Jacek Noskiewicz | Drogowa<br>MAZ/0359/PWBD/21 | Nosk |
| | mgr inż. Karol Piastowicz | Drogowa<br>MAZ/0518/PWBD/19 | |
| | mgr inż. Magdalena Bocian | Drogowa<br>MAZ/0675/PWBD/24 | MBocian |
| | mgr inż. Maciej Tkaczyk | Drogowa<br>MAZ/0692/PBD/24 | MTkaczyk |
| | mgr inż. Łukasz Konarski | Drogowa<br>MAZ/521/PBD/19 | |
| | mgr inż. Daniel Radomski | Drogowa<br>MAZ/0377/PBD/22 | |
| | mgr inż. Jan Bryszewski | Drogowa<br>MAZ/0749/PWBD/21 | Jan Bryszewski |
| | mgr inż. Mariusz Giemza | Drogowa<br>MAZ/0410/PWBD/22 | Giemza |
| | mgr inż. Paulina Michalska | Drogowa<br>PDK/0072/POOD/24 | Michalska |
| Opracowujący | mgr inż. Tomasz Jaskólski | - | Jaskólski |
| | mgr inż. Katarzyna Dziechciarz | - | Dziechciarz |
| | mgr inż. Patrycja Michalska | - | Michalska |
| | mgr inż. Mateusz Gniazdowski | - | MG |
| Sprawdzający | mgr inż. Grzegorz Placek | Drogowa<br>MAZ/0198/POOD/04 | |

| NR DOKUMENTU: | DATA: | NR RYS: | NR REWIZJI: |
|---|---|---|---|
| | 09.2025 | 1.2-05 | 04 |