gmina Bielsk
gmina Staroźreby
Jaroszewo Biskupie
MOP Jaroszewo
I kategorii
km 31+300
Droga D35
klasa techniczna: D
Vdp=30 km/h
Droga D36
klasa techniczna: D
Vdp=30 km/h
Jaroszewo Biskupie
WAL-12
31+000
PA-12
31+000
WD 31+100
31+000
DROGA POWIATOWA
nr 2911W (Smolino - Sędek)
klasa techniczna: Z
Vdp =80 km/h
Zagroba
PZM 31+840
Zbr31+700
Zbr30+660
32+000
Droga D37
klasa techniczna: D
Vdp=30 km/h
PZM 32+560
Droga D38
klasa techniczna: D
Vdp=30 km/h
WAL-13
32+800
PA-13
32+800
WAP-13
32+800
WD 32+900
DROGA PUBLICZNA
nr (-)
klasa techniczna: D
Vdp =30 km/h
Mrówczewo
Opatówiec
33+000
Droga D39
klasa techniczna: D
Vdp=30 km/h
Zbr33+330
Mrówczewo
34+000
Droga D40
klasa techniczna: D
Vdp=30 km/h
Droga D41
klasa techniczna: D
Vdp=30 km/h
Droga D42
klasa techniczna: D
Vdp=30 km/h
PA-14
34+900
Toruń
WAL-14
WAP-14
Węzeł Staroźreby
typ WB
S10xDW567
Staroźreby
klasa G
Zbr35+290
WS 35+310
35+000
Warszawa
Smardzewo
Aleksandrów
klasa Z
Opatówiec
Teodorowo
Mikołajewo
Aleksandrowo
Szkoła
Straż
Kościół
N
E
S
W
PZM 36+098
PZM 36+302
PZM 36+534
PZM 37+035
36+000
37+000
Zbr36+940
Zbr37+150
Ciągłenie drogi gminnej nr 291417W
klasa techniczna: L
Vdp=40 km/h
PZSd 37+3
Kościółki
Przedpełce
Kiełbasy
Mołtawa

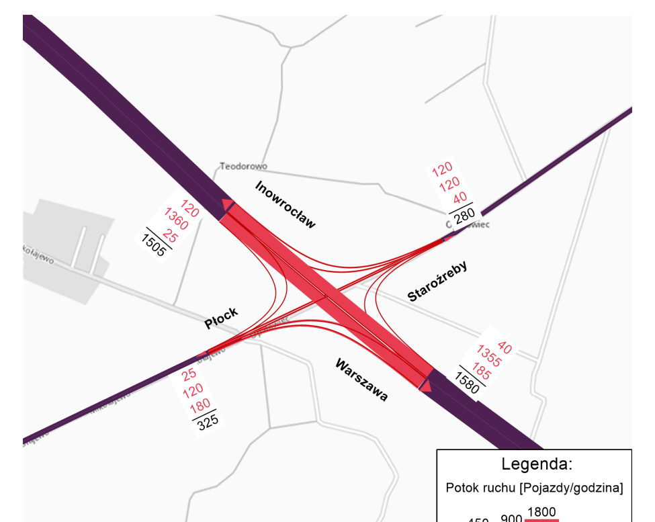
Teodorowo
Inowrocław
Staroźreby
Płock
Warszawa
120
1360
125
1505
120
120
40
280
40
1355
185
1580
25
120
180
325
Legenda:
Potok ruchu [Pojazdy/godzina]
0
450
900
1800

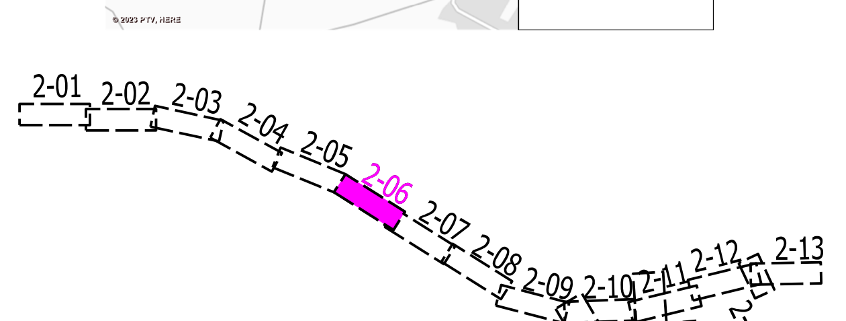
2-01
2-02
2-03
2-04
2-05
2-06
2-07
2-08
2-09
2-09a
2-10
2-10a
2-11
2-12
2-13
2-13a

Wszelkie prawa dotyczące zawartości materiałów promocyjnych - elementów tekstowych, graficznych, rysunków, prezentacji i innych podlegają ochronie prawnej oraz są zastrzeżone na rzecz firmy Databout Sp. z o.o. .

INWESTOR:

SKARB PAŃSTWA
Generalny Dyrektor Dróg Krajowych i Autostrad
reprezentowany przez:
Generalna Dyrekcja Dróg Krajowych i Autostrad
ODDZIAŁ W BYDGOSZCZY
ul. Fordońska 6
85-085 Bydgoszcz

JEDNOSTKA PROJEKTOWA:

Lider Konsorcjum:
TPF Sp. z o. o.
ul. Postępu 14B,
02-676 Warszawa

Partner Konsorcjum:
Databout Sp. z o. o.
ul. Bitwy Warszawskiej 1920 r. 7
02-366 Warszawa

ZAMÓWIENIE:
Dokumentacja projektowa budowy drogi ekspresowej S10 i S50 A1 - Obwodnica Aglomeracji Warszawskiej z podziałem na części:
CZĘŚĆ II - Studium Techniczno-Ekonomiczno-Środowiskowe z materiałami do decyzji o środowiskowych uwarunkowaniach dla przedsięwzięcia pn.: „Budowa drogi ekspresowej S10 na odc. od granicy województwa do DK50 i S50 na odc. od DK50 do S7".

Stadium: **STUDIUM TECHNICZNO-EKONOMICZNO-ŚRODOWISKOWE**

Nazwa opracowania:			Branża:
	FAZA II TOM C - CZĘŚĆ TECHNICZNA - DROGOWA C II. CZĘŚĆ RYSUNKOWA		DROGOWA
Tytuł rysunku:	Plan sytuacyjny - wariant 1		SKALA: 1:5000
STANOWISKO:	IMIĘ I NAZWISKO:	SPECJANLNOŚĆ I NR UPRAWNIEŃ:	PODPIS:
Główny Projektant Drogowy	mgr inż. Piotr Szczepański	Drogowa MAZ/0311/PWBD/15	Ph
Projektant	mgr inż. Grzegorz Wtyklo	Drogowa LUB/0165/POOD/12	
	mgr inż. Adam Ziemiński	Drogowa MAZ/0313/PWBD/15	Ziemiński
	mgr inż. Adrian Chojnowski	Drogowa LUB/0006/PWBD/17	AChojnowski
	mgr inż. Jaromir Krzysztofik	Drogowa MAZ/0699/PBD/23	
	mgr inż. Jacek Noskiewicz	Drogowa MAZ/0359/PWBD/21	Nosk.
	mgr inż. Karol Piastowicz	Drogowa MAZ/0518/PWBD/19	
	mgr inż. Magdalena Bocian	Drogowa MAZ/0675/PWBD/24	MBocian
	mgr inż. Maciej Tkaczyk	Drogowa MAZ/0692/PBD/24	MTkaczyk
	mgr inż. Łukasz Konarski	Drogowa MAZ/521/PBD/19	
	mgr inż. Daniel Radomski	Drogowa MAZ/0377/PBD/22	
	mgr inż. Jan Bryszewski	Drogowa MAZ/0749/PWBD/21	J.Bryszewski
	mgr inż. Mariusz Giemza	Drogowa MAZ/0410/PWBD/22	Giemza
	mgr inż. Paulina Michalska	Drogowa PDK/0072/POOD/24	Michalska
Opracowujący	mgr inż. Tomasz Jaskólski	-	Jaskólski
	mgr inż. Katarzyna Dziechciarz	-	Dziechciarz
	mgr inż. Patrycja Michalska	-	Michalska
	mgr inż. Mateusz Gniazdowski	-	Mg
Sprawdzający	mgr inż. Grzegorz Placek	Drogowa MAZ/0198/POOD/04	
NR DOKUMENTU:	DATA: 09.2025	NR RYS: 1.2-06	NR REWIZJI: 04