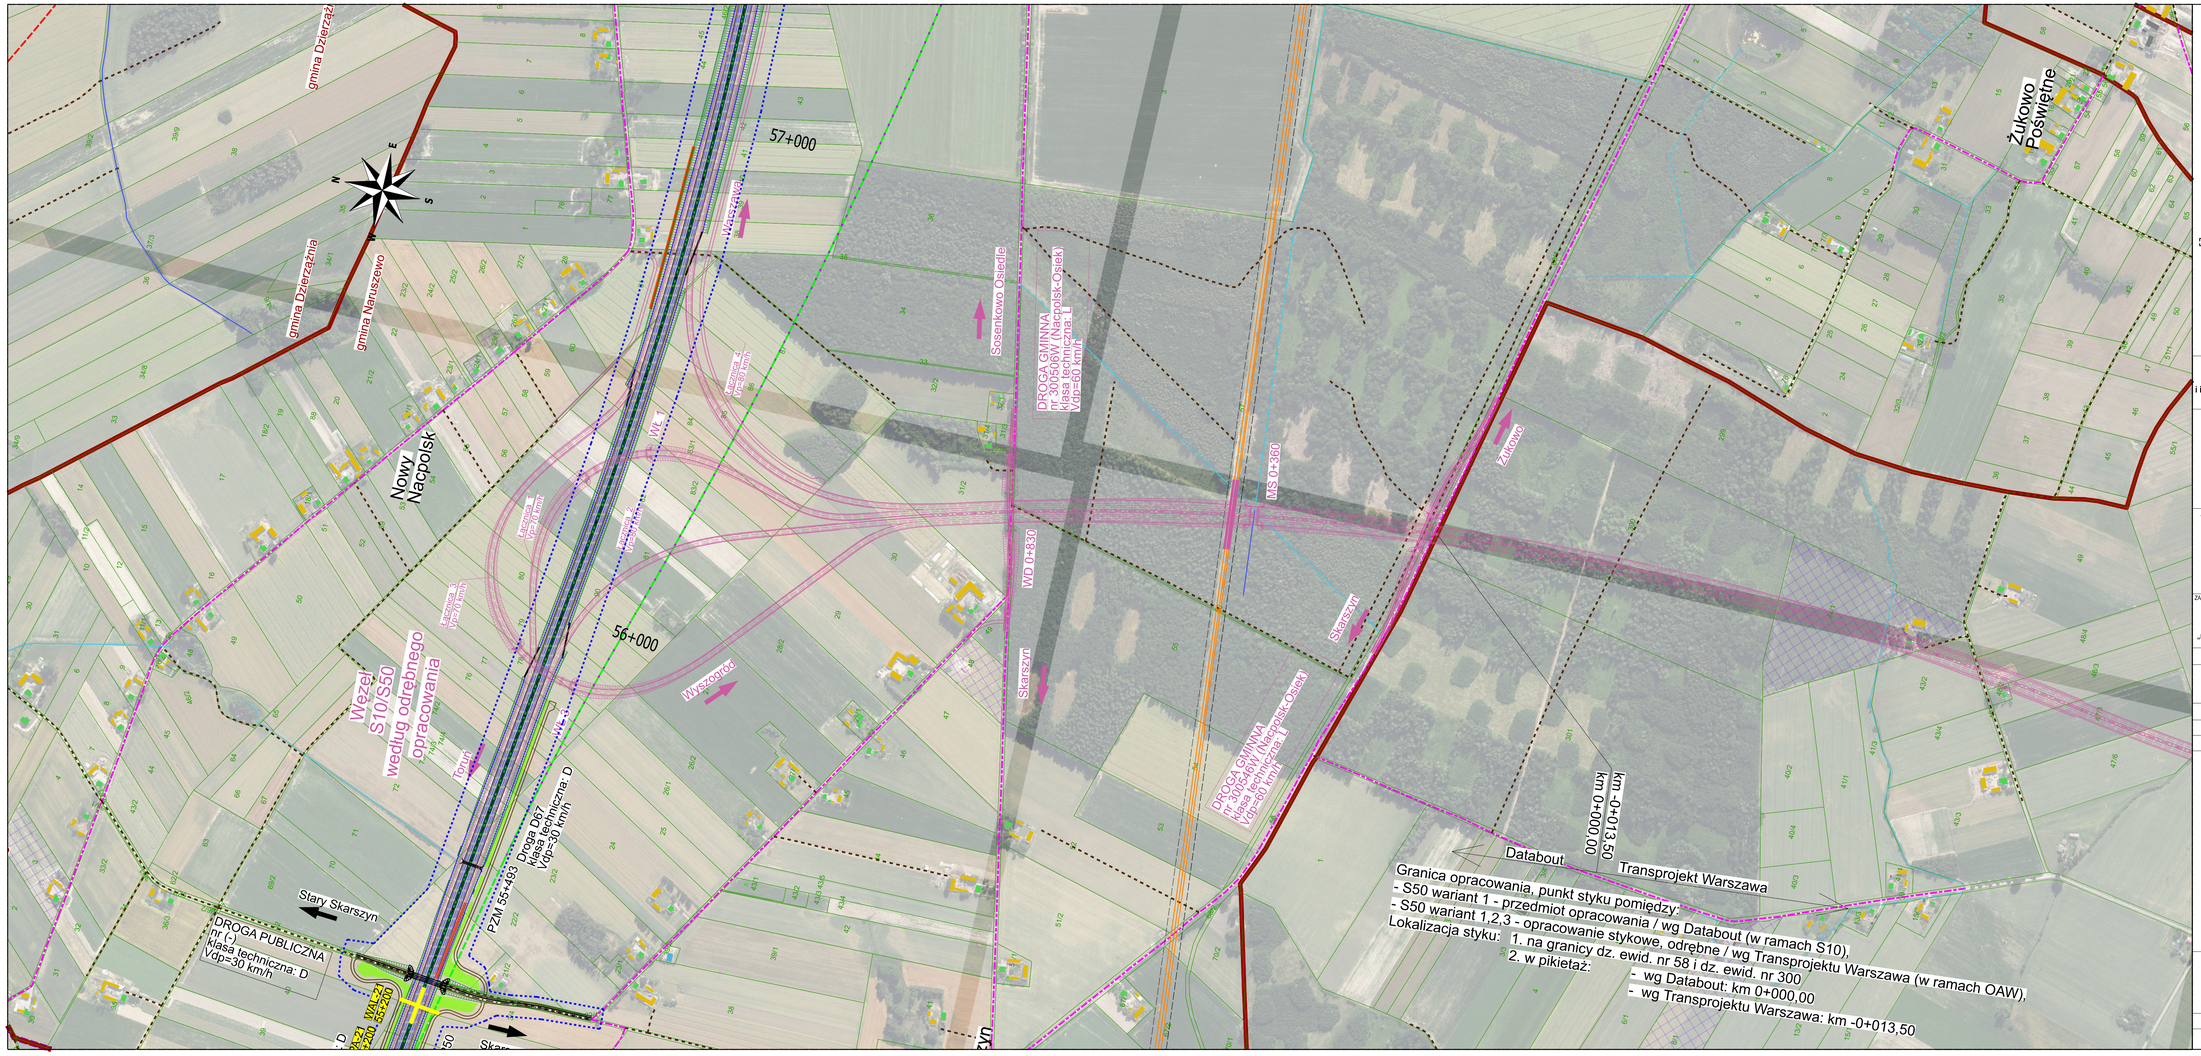

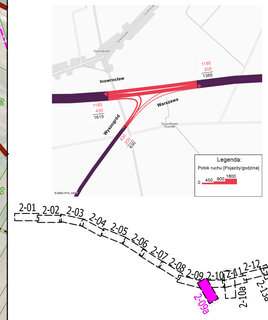

Wszelkie prawa dotyczące zawartości materiałów promocyjnych - elementów tekstowych, graficznych, rysunków, prezentacji i innych podlegają ochronie prawnej oraz są zastrzeżone na rzecz firmy Databout Sp. z o.o. .

INWESTOR:
GDDKiA
SKARB PAŃSTWA
Generalny Dyrektor Dróg Krajowych i Autostrad
reprezentowany przez:
Generalna Dyrekcja Dróg Krajowych i Autostrad
ODDZIAŁ W BYDGOSZCZY
ul. Fordońska 6
85-085 Bydgoszcz

JEDNOSTKA PROJEKTOWA:
Lider Konsorcjum:
TPF Sp. z o. o.
ul. Postępu 14B,
02-676 Warszawa
Partner Konsorcjum:
Databout Sp. z o. o.
ul. Bitwy Warszawskiej 1920 r. 7
02-366 Warszawa

ZAMÓWIENIE:
Dokumentacja projektowa budowy drogi ekspresowej S10 i S50 A1 - Obwodnica Aglomeracji Warszawskiej z podziałem na części:
CZĘŚĆ II - Studium Techniczno-Ekonomiczno-Środowiskowe z materiałami do decyzji o środowiskowych uwarunkowaniach dla przedsięwzięcia pn.:
„Budowa drogi ekspresowej S10 na odc. od granicy województwa do DK50 i S50 na odc. od DK50 do S7".

Stadium: **STUDIUM TECHNICZNO-EKONOMICZNO-ŚRODOWISKOWE**

Nazwa opracowania: **FAZA II**
TOM C - CZĘŚĆ TECHNICZNA - DROGOWA
C.6. CZĘŚĆ RYSUNKOWA
Branża: **DROGOWA**

Tytuł rysunku: **Plan sytuacyjny - wariant 1**
SKALA: **1:5000**

STANOWISKO:	IMIĘ I NAZWISKO:	SPECJALNOŚĆ I NR UPRAWNIEŃ	PODPIS:
Główny Projektant Drogowy	mgr inż. Piotr Szczepański	Drogowa MAZ0311PWBD15	
Projektant	mgr inż. Grzegorz Wtykło	Drogowa LUB/0165/POOD/12	
	mgr inż. Adam Zieliński	Drogowa MAZ0313PWBD15	
	mgr inż. Adrian Chojnowski	Drogowa LUB/0306/PWBD17	
	mgr inż. Jaromir Krzysztofik	Drogowa MAZ0068/PBD/23	
	mgr inż. Jacek Nosklewicz	Drogowa MAZ0358/PWBD21	
	mgr inż. Karol Płastowicz	Drogowa MAZ0181/PWBD/19	
	mgr inż. Magdalena Bocian	Drogowa MAZ0635/PWBD/24	
	mgr inż. Maciej Tkaczyk	Drogowa MAZ0082/PBD/24	
	mgr inż. Łukasz Konarski	Drogowa MAZ521/PBD/19	
	mgr inż. Daniel Radomski	Drogowa MAZ0377/PBD/22	
	mgr inż. Jan Bryszewski	Drogowa MAZ0748/PWBD/21	
	mgr inż. Mariusz Glemza	Drogowa MAZ0610/PWBD/23	
	mgr inż. Paulina Michalska	Drogowa POM/0072/POOD/24	
Opracowujący	mgr inż. Tomasz Jaskólski	-	
	mgr inż. Katarzyna Dziechciarz	-	
	mgr inż. Patrycja Michalska	-	
	mgr inż. Mateusz Gniazdowski	-	
Sprawdzający	mgr inż. Grzegorz Placek	Drogowa MAZ0198/POOD/04	

NR DOKUMENTU:		DATA:	NR RYS:	NR REWIZJI:
		09.2025	1.2-09a	04