PZM 63+244
WD 63+600
Płońsk
WAL-25 63+800
PA-25 63+800
WAP-25 63+800
63+000
64+000
65+000
66+000
67+000
68+000
69+000
Droga D78 klasa techniczna: D Vdp=30 km/h
DROGA GMINNA nr 300518 (Skarboszewo - Wróblewo) klasa techniczna: L Vdp=60 km/h
Grąbczewo
Droga D79 klasa techniczna: D Vdp=30 km/h
Skarboszewo
DROGA POWIATOWA nr 3065W(Naruszewo -Kozarzewo) klasa techniczna: Z Vdp=80 km/h
Płońsk
Droga D80 klasa techniczna: D Vdp=30 km/h
Toruń
PZSd 65+060 a
PZSd 65+060
OUD Naruszewo km 65+400
Zbr64+750
Zbr64+925
Zbr65+190
Dopływ spod Skarboszewa
Płońsk klasa G
Droga D81 klasa techniczna: D Vdp=30 km/h
Naruszewo klasa G
WAL-26
WAP-26
PA-26 65+800
WD 65+500
Węzeł Naruszewo typ WB S50xDW570
Droga D82 klasa techniczna: D Vdp=30 km/h
Droga D83 klasa techniczna: D Vdp=30 km/h
Warszawa
Zbr66+320
Droga D84 klasa techniczna: D Vdp=30 km/h
Naruszewo
Szkoła
Kościół
Straż
Nowe Naruszewo
DROGA PUBLICZNA nr (-) klasa techniczna: D Vdp=30 km/h
WD 66+570
Skwary
WAL-27 66+700
PA-26 66+700
WAP-27 66+700
Droga D85 klasa techniczna: D Vdp=30 km/h
Naruszewo
Droga D86 klasa techniczna: D Vdp=30 km/h
Zbr67+470
PZSd 67+680
WS 67+810
Droga D87 klasa techniczna: D Vdp=30 km/h
Zbr68+070
DROGA PUBLICZNA nr (-) klasa techniczna: D Vdp=30 km/h
Wola-Krysk
Wola-Krysk
Dopływ spod Naruszewa
Uciąglenie drogi gminnej nr 300521W klasa techniczna: D Vdp=30 km/h
DROGA GMINNA nr 300531W(Krysk-Wichorowo) klasa techniczna: D Vdp=40 km/h
WAL-28 68+750
PA-28 68+750
Wichorowo
PZM 68+928
WD 68+870
Droga D90 klasa techniczna: D Vdp=30 km/h
Droga D89 klasa techniczna: D Vdp=30 km/h
Droga D88 klasa techniczna: D Vdp=30 km/h
Krysk
N
S
E
W

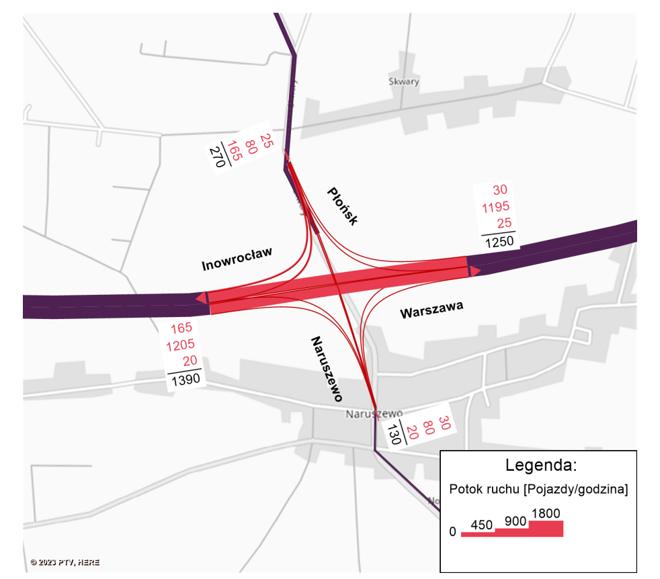
Skwary
Płońsk
Inowrocław
Warszawa
Naruszewo
25
80
165
270
30
1195
25
1250
165
1205
20
1390
30
80
20
130
Legenda:
Potok ruchu [Pojazdy/godzina]
0
450
900
1800

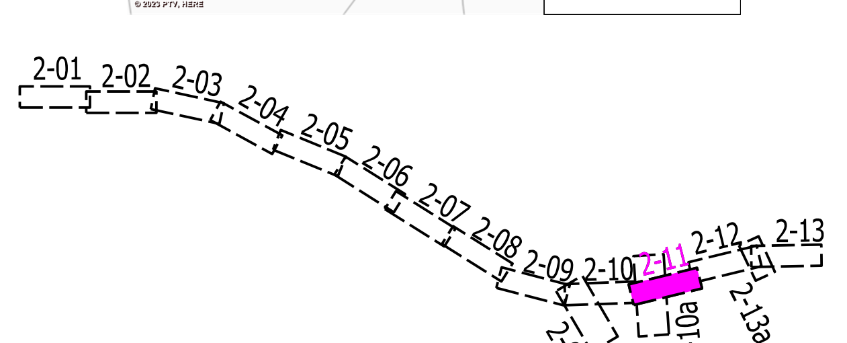
2-01
2-02
2-03
2-04
2-05
2-06
2-07
2-08
2-09
2-09a
2-10
2-10a
2-11
2-12
2-13
2-13a

Wszelkie prawa dotyczące zawartości materiałów promocyjnych - elementów tekstowych, graficznych, rysunków, prezentacji i innych podlegają ochronie prawnej oraz są zastrzeżone na rzecz firmy Databout Sp. z o.o. .

INWESTOR:

SKARB PAŃSTWA
Generalny Dyrektor Dróg Krajowych i Autostrad
reprezentowany przez:
Generalna Dyrekcja Dróg Krajowych i Autostrad
ODDZIAŁ W BYDGOSZCZY
ul. Fordońska 6
85-085 Bydgoszcz

JEDNOSTKA PROJEKTOWA:

Lider Konsorcjum:
TPF Sp. z o. o.
ul. Postępu 14B,
02-676 Warszawa

Partner Konsorcjum:
Databout Sp. z o. o.
ul. Bitwy Warszawskiej 1920 r. 7
02-366 Warszawa

ZAMÓWIENIE:
Dokumentacja projektowa budowy drogi ekspresowej S10 i S50 A1 - Obwodnica Aglomeracji Warszawskiej z podziałem na części:
CZĘŚĆ II - Studium Techniczno-Ekonomiczno-Środowiskowe z materiałami do decyzji o środowiskowych uwarunkowaniach dla przedsięwzięcia pn.: „Budowa drogi ekspresowej S10 na odc. od granicy województwa do DK50 i S50 na odc. od DK50 do S7”.

Stadium: **STUDIUM TECHNICZNO-EKONOMICZNO-ŚRODOWISKOWE**

Nazwa opracowania:			Branża:
FAZA II **TOM C - CZĘŚĆ TECHNICZNA - DROGOWA** **C II. CZĘŚĆ RYSUNKOWA**			**DROGOWA**
Tytuł rysunku:	**Plan sytuacyjny - wariant 1**		SKALA: **1:5000**
STANOWISKO:	IMIĘ I NAZWISKO:	SPECJANLNOŚĆ I NR UPRAWNIEŃ:	PODPIS:
Główny Projektant Drogowy	mgr inż. Piotr Szczepański	Drogowa MAZ/0311/PWBD/15	Pk
Projektant	mgr inż. Grzegorz Wtykło	Drogowa LUB/0165/POOD/12	
	mgr inż. Adam Ziemiński	Drogowa MAZ/0313/PWBD/15	Ziemiński
	mgr inż. Adrian Chojnowski	Drogowa LUB/0006/PWBD/17	A.Chojnowski
	mgr inż. Jaromir Krzysztofik	Drogowa MAZ/0699/PBD/23	
	mgr inż. Jacek Noskiewicz	Drogowa MAZ/0359/PWBD/21	Nosk.
	mgr inż. Karol Piastowicz	Drogowa MAZ/0518/PWBD/19	
	mgr inż. Magdalena Bocian	Drogowa MAZ/0675/PWBD/24	MBocian
	mgr inż. Maciej Tkaczyk	Drogowa MAZ/0692/PBD/24	MTkaczyk
	mgr inż. Łukasz Konarski	Drogowa MAZ/521/PBD/19	
	mgr inż. Daniel Radomski	Drogowa MAZ/0377/PBD/22	
	mgr inż. Jan Bryszewski	Drogowa MAZ/0749/PWBD/21	J.Bryszewski
	mgr inż. Mariusz Giemza	Drogowa MAZ/0410/PWBD/22	Giemza
	mgr inż. Paulina Michalska	Drogowa PDK/0072/POOD/24	Michalska
Opracowujący	mgr inż. Tomasz Jaskólski	-	Jaskólski
	mgr inż. Katarzyna Dziechciarz	-	Dziechciarz
	mgr inż. Patrycja Michalska	-	Michalska
	mgr inż. Mateusz Gniazdowski	-	
Sprawdzający	mgr inż. Grzegorz Placek	Drogowa MAZ/0198/POOD/04	
NR DOKUMENTU:	DATA: 09.2025	NR RYS: 1.2-11	NR REWIZJI: 04