


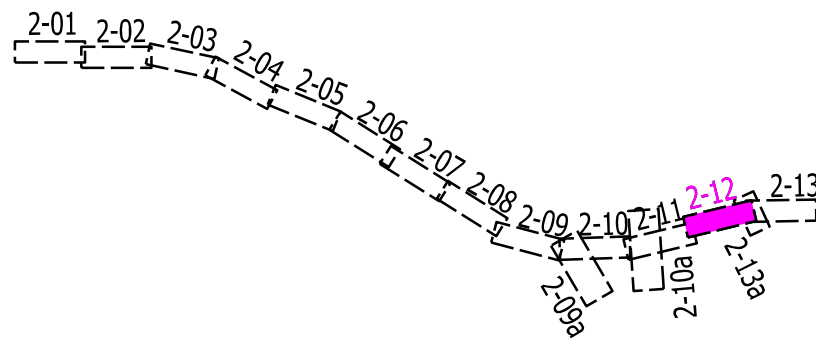

Wszelkie prawa dotyczące zawartości materiałów promocyjnych - elementów tekstowych, graficznych, rysunków, prezentacji i innych podlegają ochronie prawnej oraz są zastrzeżone na rzecz firmy Databout Sp. z o.o. .

INWESTOR: SKARB PAŃSTWA
Generalny Dyrektor Dróg Krajowych i Autostrad
reprezentowany przez:
Generalną Dyrekcję Dróg Krajowych i Autostrad
ODDZIAŁ W BYDGOSZCZY
ul. Fordońska 6
85-005 Bydgoszcz

JEDYNOSTKA PROJEKTOWA: TPF Sp. z o.o.
ul. Postępu 14B,
02-676 Warszawa
Partner Konsorcjum:
Databout Sp. z o.o.
ul. Bliwy Warszawskiej 1920 r. 7
02-366 Warszawa

ZAKOŃCZENIE: Dokumentacja projektowa budowy drogi ekspresowej S10 i S50 A1 - Obwodnica Aglomeracji Warszawskiej z podziałem na części:
CZĘŚĆ 1 - Studium Techniczno-Ekonomiczno-Środowiskowe z materiałami do
drog i środowiskowych uwarunkowań dla przedsięwzięcia pn.
„Budowa drogi ekspresowej S10 na odc. od granicy województwa do DK90 i S50 na odc. od
DK90 do S7”

Studium: STUDYUM TECHNICZNO-EKONOMICZNO-ŚRODOWISKOWE
Nazwa opracowania: Faza II
TOM C - CZĘŚĆ TECHNICZNA - DROGOWA

Typul rysunku: Plan sytuacyjny - wariant 1
STANOWISKO: IMIE I NAZWISKO: SPECJALNOSC: NR UPRAWNIEN: SKALA: 1:5000
Główny Projektant: mgr inż. Piotr Szczepański Drogowa MAZ0317PWB015 PODPIS: [Signature]
Projektant: mgr inż. Grzegorz Włókiel Drogowa LUB0105PWB012 PODPIS: [Signature]
mgr inż. Adrian Chęciński Drogowa MAZ0117PWB015 PODPIS: [Signature]
mgr inż. Jaroni Krzysztof Drogowa LUB0009PWB017 PODPIS: [Signature]
mgr inż. Jacek Noskiewicz Drogowa MAZ0069PWB023 PODPIS: [Signature]
mgr inż. Karol Ptaszko Drogowa MAZ0105PWB019 PODPIS: [Signature]
mgr inż. Magdalena Bodan Drogowa MAZ0077PWB024 PODPIS: [Signature]
mgr inż. Maciej Thaciak Drogowa MAZ0055PWB024 PODPIS: [Signature]
mgr inż. Łukasz Konarski Drogowa MAZ0217PWB019 PODPIS: [Signature]
mgr inż. Daniel Radomski Drogowa MAZ0377PWB022 PODPIS: [Signature]
mgr inż. Jan Bryszewski Drogowa MAZ0149PWB021 PODPIS: [Signature]
mgr inż. Mariusz Gienza Drogowa MAZ0105PWB022 PODPIS: [Signature]
mgr inż. Paulina Michalska Drogowa POK007PWB024 PODPIS: [Signature]
mgr inż. Tomasz Jaskólski - PODPIS: [Signature]
mgr inż. Katarzyna Dąbchała - PODPIS: [Signature]
mgr inż. Patrycja Michalska - PODPIS: [Signature]
mgr inż. Mateusz Oniezdowski - PODPIS: [Signature]
mgr inż. Grzegorz Płatek Drogowa MAZ0105PWB024 PODPIS: [Signature]

Opisujący: mgr inż. Katarzyna Dąbchała - PODPIS: [Signature]
mgr inż. Patrycja Michalska - PODPIS: [Signature]
mgr inż. Mateusz Oniezdowski - PODPIS: [Signature]
mgr inż. Grzegorz Płatek Drogowa MAZ0105PWB024 PODPIS: [Signature]

Sprawdający: mgr inż. Grzegorz Płatek Drogowa MAZ0105PWB024 PODPIS: [Signature]

NR DOKUMENTU: DATA: 09.2025 NR RYS: 1.2-12 NR REWIZJI: 04