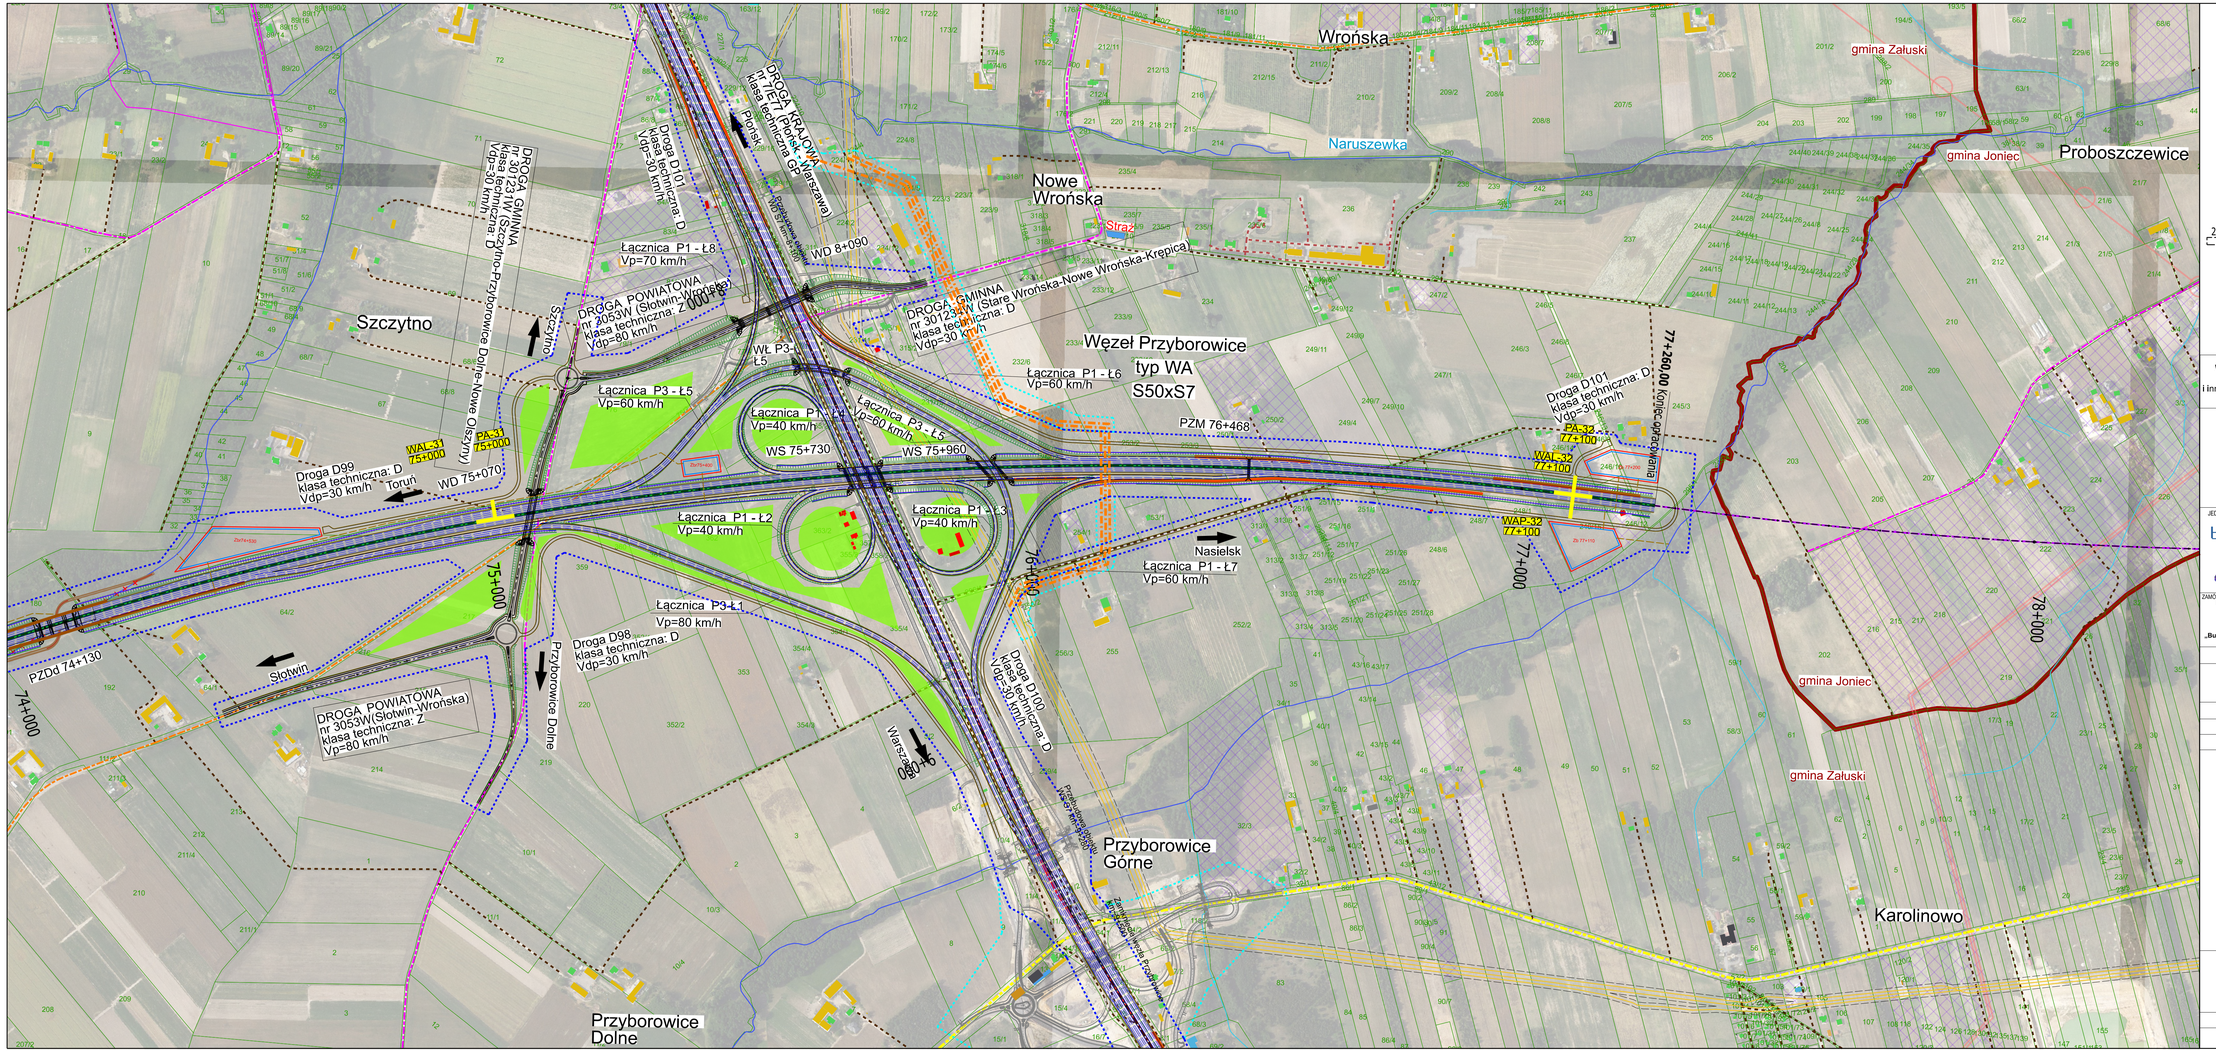

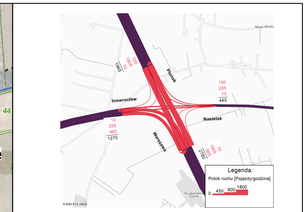

Wszelkie prawa dotyczące zawartości materiałów promocyjnych - elementów tekstowych, graficznych, rysunków, prezentacji i innych podlegają ochronie prawnej oraz są zastrzeżone na rzecz firmy Databout Sp. z o.o. .

INWESTOR:
GDDKiA
SKARB PAŃSTWA
Generalny Dyrektor Dróg Krajowych i Autostrad
reprezentowany przez:
Generalna Dyrekcja Dróg Krajowych i Autostrad
ODDZIAŁ W BYDGOSZCZY
ul. Fordońska 6
85-085 Bydgoszcz

JEDNOSTKA PROJEKTOWA:
Lider Konsorcjum:
TPF Sp. z o. o.
ul. Postępu 14B,
02-676 Warszawa
Partner Konsorcjum:
Databout Sp. z o. o.
ul. Bitwy Warszawskiej 1920 r. 7
02-366 Warszawa

ZAMÓWIENIE:
Dokumentacja projektowa budowy drogi ekspresowej S10 i S50 A1 - Obwodnica Aglomeracji Warszawskiej z podziałem na części:
CZĘŚĆ 8 - Studium Techniczno-Ekonomiczno-Środowiskowe z materiałami do decyzji o środowiskowych uwarunkowaniach dla przebiegu/ecia pn.:
„Budowa drogi ekspresowej S10 na odc. od granicy województwa do DK50 i S50 na odc. od DK50 do S7".

Stadium:	STUDIUM TECHNICZNO-EKONOMICZNO-ŚRODOWISKOWE		
Nazwa opracowania:	FAZA II TOM C - CZĘŚĆ TECHNICZNA - DROGOWA C.8. CZĘŚĆ RYSUNKOWA		Branża: DROGOWA
Tytuł rysunku:	Plan sytuacyjny - wariant 1		SKALA: 1:5000

STANOWISKO:	IMIĘ I NAZWISKO:	SPECJALNOŚĆ I NR UPRAWNIEŃ:	PODPIS:
Główny Projektant Drogowy	mgr inż. Piotr Szczepański	Drogowa MAZ/0317/PWBD/15	
Projektant	mgr inż. Grzegorz Wtyko	Drogowa LUB/0165/PDOD/12	
	mgr inż. Adam Zieliński	Drogowa MAZ/0312/PWBD/15	
	mgr inż. Adrian Chojnowski	Drogowa LUB/0008/PWBD/17	
	mgr inż. Jaromir Krzysztofik	Drogowa MAZ/0068/PWBD/23	
	mgr inż. Jacek Nosklewicz	Drogowa MAZ/0385/PWBD/21	
	mgr inż. Karol Piastowicz	Drogowa MAZ/0315/PWBD/19	
	mgr inż. Magdalena Bodan	Drogowa MAZ/0375/PWBD/24	
	mgr inż. Maciej Tkaczyk	Drogowa MAZ/0062/PBD/24	
	mgr inż. Łukasz Konarski	Drogowa MAZ/527/PBD/19	
	mgr inż. Daniel Radomski	Drogowa MAZ/037/PBD/22	
	mgr inż. Jan Bryszewski	Drogowa MAZ/0749/PWBD/21	
	mgr inż. Mariusz Giemza	Drogowa MAZ/0413/PWBD/22	
	mgr inż. Paulina Michalska	Drogowa PDK/0072/POOD/24	
Opracowujący	mgr inż. Tomasz Jaskólski	-	
	mgr inż. Katarzyna Dziechciarz	-	
	mgr inż. Patrycja Michalska	-	
	mgr inż. Mateusz Gnlazdowski	-	
Sprawdzający	mgr inż. Grzegorz Placek	Drogowa MAZ/0198/PDOD/04	

NR DOKUMENTU:	DATA:	NR RYS:	NR REWIZJI:
	09.2025	1_2-13	04