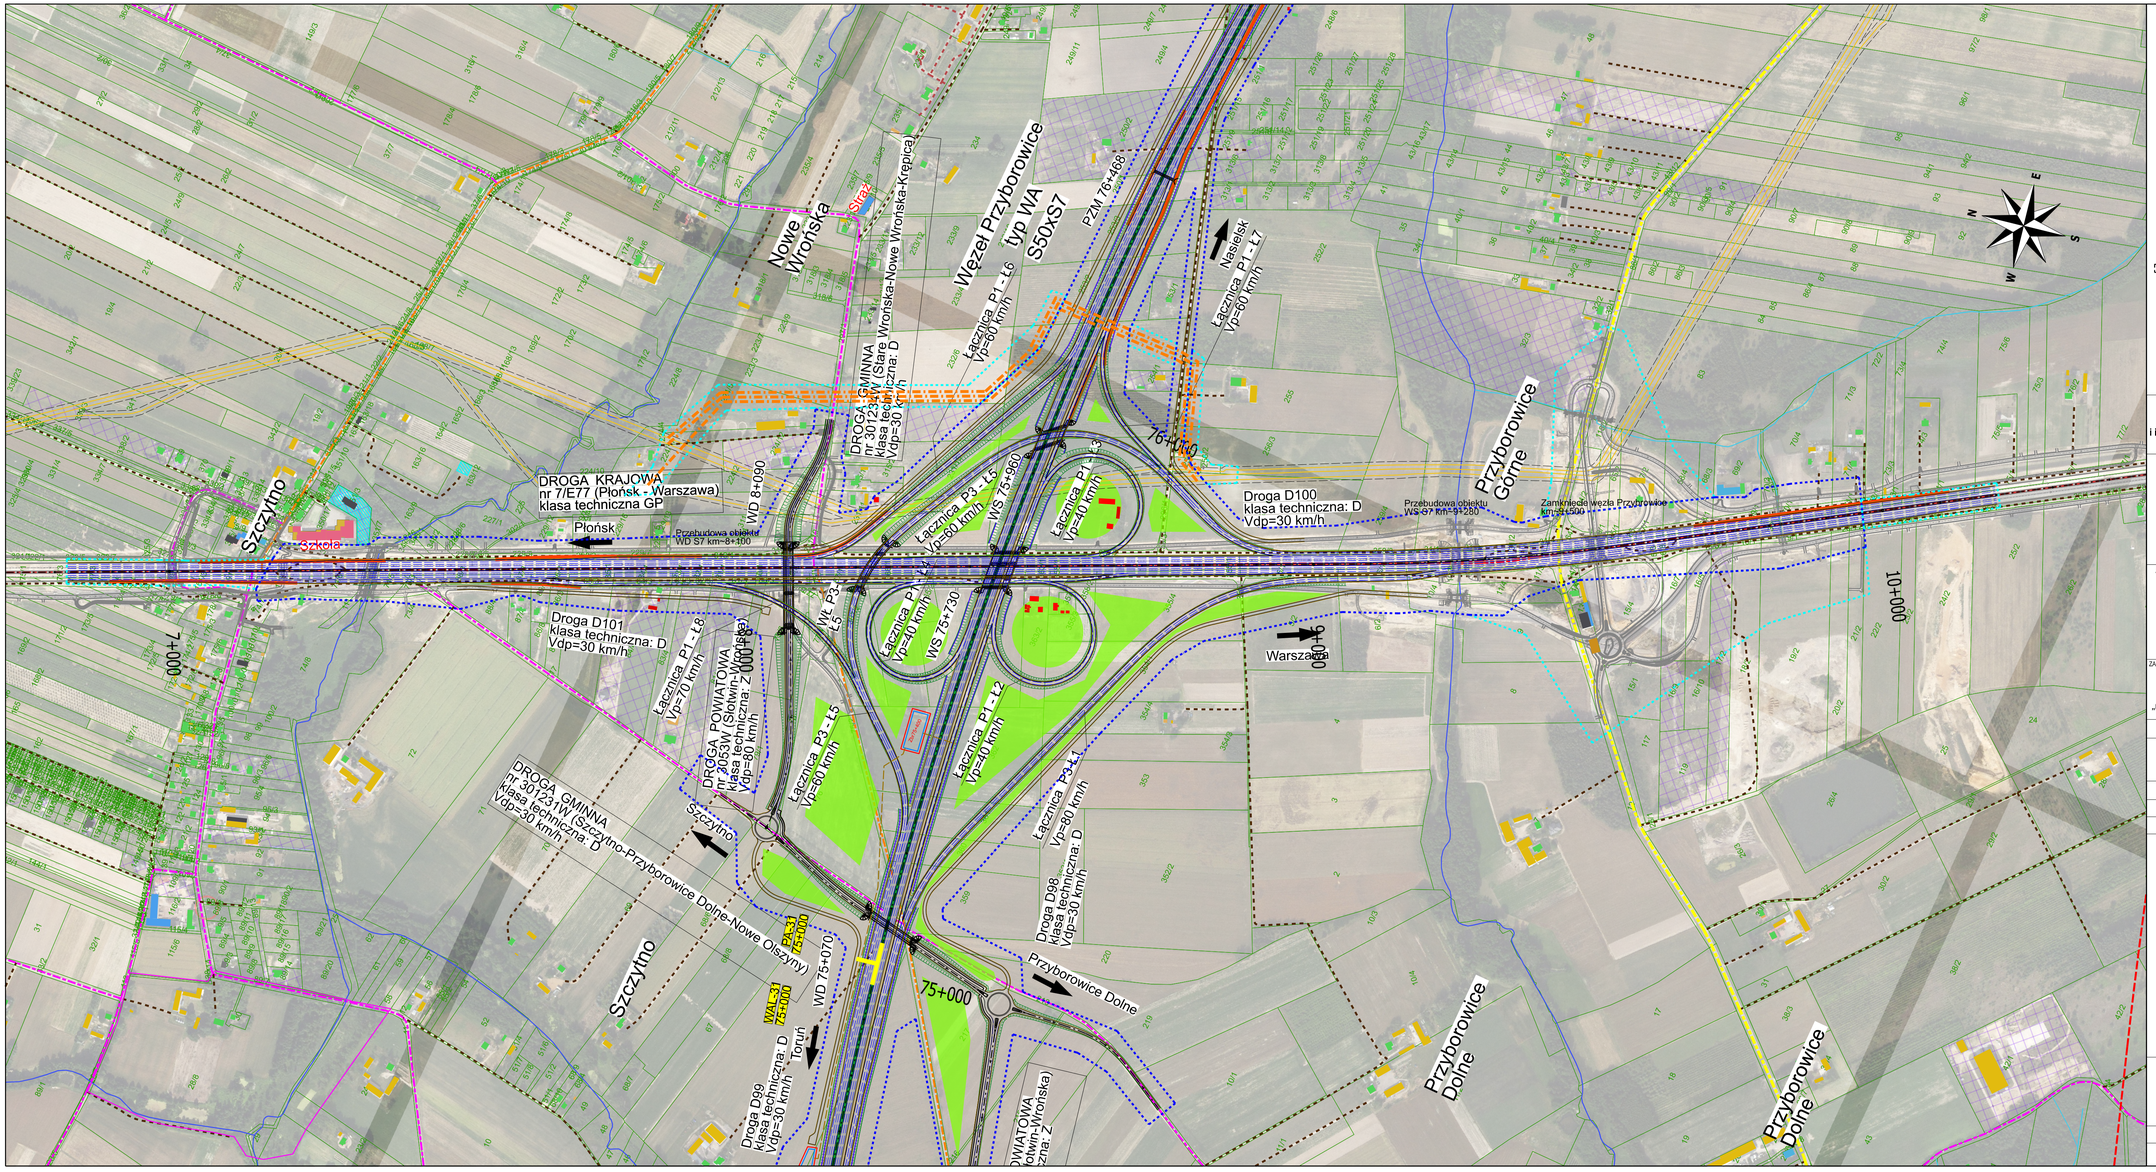

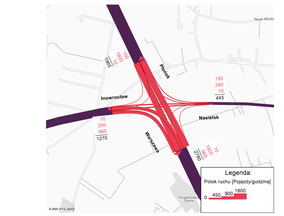

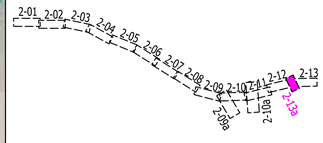

Wszelkie prawa dotyczące zawartości materiałów promocyjnych - elementów tekstowych, graficznych, rysunków, prezentacji i innych podlegają ochronie prawnej oraz są zastrzeżone na rzecz firmy Databout Sp. z o.o. .

INWESTOR:

GDDKiA

SKARB PAŃSTWA
Generalny Dyrektor Dróg Krajowych i Autostrad
reprezentowany przez:
Generalna Dyrekcja Dróg Krajowych i Autostrad
ODDZIAŁ W BYDGOSZCZY
ul. Fordońska 6
85-085 Bydgoszcz

JEDNOSTKA PROJEKTOWA:

tpf

databout

Lider Konsorcjum:
TPF Sp. z o. o.
ul. Postępu 14B,
02-676 Warszawa

Partner Konsorcjum:
Databout Sp. z o. o.
ul. Bitwy Warszawskiej 1920 r. 7
02-366 Warszawa

ZAMÓWIENIE:
Dokumentacja projektowa budowy drogi ekspresowej S10 i S50 A1 - Obwodnica Aglomeracji Warszawskiej z podziałem na część:
CZĘŚĆ II - Studium Techniczno-Ekonomiczno-Środowiskowe z materiałami do decyzji o środowiskowych uwarunkowaniach dla przedsięwzięcia pn.:
„Budowa drogi ekspresowej S10 na odc. od granicy województwa do DK50 i S50 na odc. od DK50 do S7".

Stadium: **STUDIUM TECHNICZNO-EKONOMICZNO-ŚRODOWISKOWE**

Nazwa opracowania: **FAZA II TOM C - CZĘŚĆ TECHNICZNA - DROGOWA C II. CZĘŚĆ RYSUNKOWA**		Branża: **DROGOWA**
Tytuł rysunku: **Plan sytuacyjny - wariant 1**		SKALA: **1:5000**

STANOWISKO:	IMIĘ I NAZWISKO:	SPECJALNOŚĆ I NR UPRAWNIEŃ:	PODPIS:
Główny Projektant Drogowy	mgr inż. Piotr Szczepański	Drogowa MAZ/0311/PWBD/15	
Projektant	mgr inż. Grzegorz Wyłło	Drogowa LUB/0165/POD/12	
	mgr inż. Adam Ziemiński	Drogowa MAZ/0315/PWBD/15	
	mgr inż. Adrian Chojnowski	Drogowa LUB/0206/PWBD/17	
	mgr inż. Jaromir Krzysztofik	Drogowa MAZ/0699/PBD/23	
	mgr inż. Jacek Noskiewicz	Drogowa MAZ/0358/PWBD/21	
	mgr inż. Karol Piastowicz	Drogowa MAZ/0316/PWBD/19	
	mgr inż. Magdalena Bocian	Drogowa MAZ/0675/PWBD/24	
	mgr inż. Maciej Tkaczyk	Drogowa MAZ/0692/PBD/24	
	mgr inż. Łukasz Konarski	Drogowa MAZ/521/PBD/19	
	mgr inż. Daniel Radomski	Drogowa MAZ/0377/PBD/22	
	mgr inż. Jan Bryszewski	Drogowa MAZ/0748/PWBD/21	
	mgr inż. Mariusz Glemza	Drogowa MAZ/0410/PWBD/22	
	mgr inż. Paulina Michalska	Drogowa POK/0072/POOD/24	
Opracowujący	mgr inż. Tomasz Jaskólski	-	
	mgr inż. Katarzyna Dzlechclarz	-	
	mgr inż. Patrycja Michalska	-	
	mgr inż. Mateusz Gniazdowski	-	
Sprawdzający	mgr inż. Grzegorz Placek	Drogowa MAZ/0198/POOD/04	

NR DOKUMENTU:	DATA: 09.2025	NR RYS: 1.2-13a	NR REWIZJI: 04