gmina Tłuchowo
powiat Lipnowski
województwo kujawsko-pomorskie
gmina Brudzeń Duży
powiat Płocki
województwo mazowieckie
Grodnia
Łukoszyno-Biki
projektowana linia PSE NN 2x400kV
powiat Sierpecki
gmina Mochowo
powiat Płocki
gmina Brudzeń Duży
powiat Sierpecki
gmina Gozdowo
Droga D9a klasa techniczna: D Vdp=30 km/h
Droga D9 klasa techniczna: D Vdp=30 km/h
Droga D8 klasa techniczna: D Vdp=30 km/h
Droga D10 klasa techniczna: D Vdp=30 km/h
Droga D11 klasa techniczna: D Vdp=30 km/h
Droga D12 klasa techniczna: D Vdp=30 km/h
Droga D13 klasa techniczna: D Vdp=30 km/h
PZSd 4+296
Zbr4+400
Zbr4+170
PZM 5+016
MS/PZDd 6+302
Zbr6+460
WAL-02 7+000
PA-02 7+000
WAP-02 6+800
Łukoszyn
Bądkowo
PZSd/MS 7+647
Zbr7+550
Zbr7+800
PZM 8+141
Toruń
Łukoszyn
Węzeł Łukoszyn Typ WB S10xDP2999W
Bożewo klasa G
PA-03 8+630
WAL-06
WD 8+712
WAP-06
Sikórz klasa G
Warszawa
Uciąglenie drogi powiatowej nr 6916W klasa techniczna: Z Vdp=80 km/h
DROGA POWIATOWA nr 6916W (Bądkowo Kościelne-Bądkowo-Rochny-Łukoszyn) klasa techniczna: Z Vdp=80 km/h
Łukoszyno-Borki
PZM 9+876
PZSd 10+247
Zbr10+400
WAP-04 10+550
Dopływ z Trzebunia
Nowe
4+000
5+000
6+000
7+000
8+000
9+000
10+000
N
E
S
W

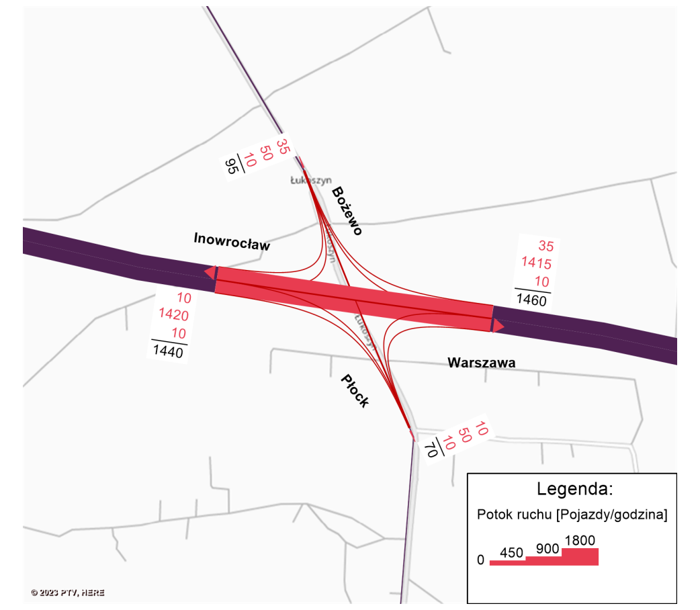
Łukoszyn
Bożewo
Inowrocław
Warszawa
Płock
35
1415
10
1460
10
1420
10
1440
Legenda:
Potok ruchu [Pojazdy/godzina]
0
450
900
1800

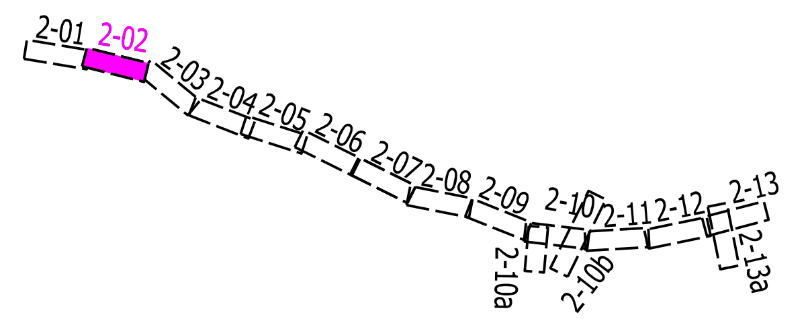
2-01
2-02
2-03
2-04
2-05
2-06
2-07
2-08
2-09
2-10
2-10a
2-10b
2-11
2-12
2-13
2-13a

Wszelkie prawa dotyczące zawartości materiałów promocyjnych - elementów tekstowych, graficznych, rysunków, prezentacji i innych podlegają ochronie prawnej oraz są zastrzeżone na rzecz firmy Databout Sp. z o.o. .

INWESTOR:

GDDKIA

SKARB PAŃSTWA
Generalny Dyrektor Dróg Krajowych i Autostrad
reprezentowany przez:
Generalna Dyrekcja Dróg Krajowych i Autostrad
ODDZIAŁ W BYDGOSZCZY
ul. Fordońska 6
85-085 Bydgoszcz

JEDNOSTKA PROJEKTOWA:

Lider Konsorcjum:
TPF Sp. z o. o.
ul. Postępu 14B,
02-676 Warszawa

Partner Konsorcjum:
Databout Sp. z o. o.
ul. Bitwy Warszawskiej 1920 r. 7
02-366 Warszawa

ZAMÓWIENIE:
Dokumentacja projektowa budowy drogi ekspresowej S10 i S50 A1 - Obwodnica Aglomeracji Warszawskiej z podziałem na części:
CZĘŚĆ II - Studium Techniczno-Ekonomiczno-Środowiskowe z materiałami do decyzji o środowiskowych uwarunkowaniach dla przedsięwzięcia pn.:
„Budowa drogi ekspresowej S10 na odc. od granicy województwa do DK50 i S50 na odc. od DK50 do S7".

Stadium: **STUDIUM TECHNICZNO-EKONOMICZNO-ŚRODOWISKOWE**

Nazwa opracowania:	Branża:
FAZA II **TOM C - CZĘŚĆ TECHNICZNA - DROGOWA** **C II. CZĘŚĆ RYSUNKOWA**	**DROGOWA**
Tytuł rysunku: **Plan sytuacyjny - wariant 2**	SKALA: **1:5000**

STANOWISKO:	IMIĘ I NAZWISKO:	SPECJANLNOŚĆ I NR UPRAWNIEŃ:	PODPIS:
Główny Projektant Drogowy	mgr inż. Piotr Szczepański	Drogowa MAZ/0311/PWBD/15	Pi
Projektant	mgr inż. Grzegorz Wtykło	Drogowa LUB/0165/POOD/12	
	mgr inż. Adam Ziemiński	Drogowa MAZ/0313/PWBD/15	Ziemiński
	mgr inż. Adrian Chojnowski	Drogowa LUB/0006/PWBD/17	A.Chojnowski
	mgr inż. Jaromir Krzysztofik	Drogowa MAZ/0699/PBD/23	
	mgr inż. Jacek Noskiewicz	Drogowa MAZ/0359/PWBD/21	Nosk.
	mgr inż. Karol Piastowicz	Drogowa MAZ/0518/PWBD/19	
	mgr inż. Magdalena Bocian	Drogowa MAZ/0675/PWBD/24	MBocian
	mgr inż. Maciej Tkaczyk	Drogowa MAZ/0692/PBD/24	MTkaczyk
	mgr inż. Łukasz Konarski	Drogowa MAZ/521/PBD/19	
	mgr inż. Daniel Radomski	Drogowa MAZ/0377/PBD/22	
	mgr inż. Jan Bryszewski	Drogowa MAZ/0749/PWBD/21	
	mgr inż. Mariusz Glemza	Drogowa MAZ/0410/PWBD/22	Glemza
	mgr inż. Paulina Michalska	Drogowa PDK/0072/POOD/24	Michalska
Opracowujący	mgr inż. Tomasz Jaskólski	-	Jaskólski
	mgr inż. Katarzyna Dziechciarz	-	Dziechciarz
	mgr inż. Patrycja Michalska	-	Michalska
	mgr inż. Mateusz Gniazdowski	-	
Sprawdzający	mgr inż. Grzegorz Placek	Drogowa MAZ/0198/POOD/04	

NR DOKUMENTU:	DATA:	NR RYS:	NR REWIZJI:
	09.2025	2.2-02	04