Trębin
Trębin
Droga D34
klasa techniczna: D
Vdp=30 km/h
PA-13
28+700
WAP-13
28+700
Droga D36
klasa techniczna: D
Vdp=30 km/h
Droga D37
klasa techniczna: D
Vdp=30 km/h
PA-14
30+350
WAL-14
30+350
Uciąglenie drogi gminnej
nr 291002W
klasa techniczna: D
Vdp=30 km/h
DROGA GMINNA
nr 291004W (Ciółkowo-Śniegocin)
klasa techniczna: D
Vdp=40 km/h
Śniegocin
WD 30+688
Ciółkowo
PZDd 29+931
Droga D35
klasa techniczna: D
Vdp=30 km/h
PZSd/WS 28+975
Męczenino
DROGA GMINNA
nr 291003W (Męczenino-Trębin)
klasa techniczna: D
droga jak w stanie istniejącym
29+000
30+000
31+000
Ciółkowo
Ciółkówko
Szkoła
N
E
S
W
gmina
Bielsk
gmina Radzanowo
Uciąglenie drogi gminnej
nr 291005W
klasa techniczna: D
Vdp=30 km/h
Węzeł Staroźreby
Typ WB
S10xDW567
Toruń
WAL-15
Staroźreby
klasa G
PA-15
32+200
WD 31+951
Droga D38
klasa techniczna: D
Vdp=30 km/h
Płock
klasa G
WAP-15
Warszawa
32+000
PZM 32+634
Droga D39
klasa techniczna: D
Vdp=30 km/h
Ciółkowo
Szlacheckie
Woźniki-
Paklewy
DROGA POWIATOWA
nr 2929W (Radzanowo-Woźniki)
klasa techniczna: Z
Vdp=80 km/h
Mikołajewo
WD 33+083
WAP-16
32+900
33+000
Woźniki
Droga D40
klasa techniczna: D
Vdp=30 km/h
Droga D41
klasa techniczna: D
Vdp=30 km/h
Woźniki
Kościelne
Dopływ spod Woźnik
34+000
WD 35+019
WAL-17
35+200
WAP-17
34+900
PA-17
35+200
Czerniewo
Woźniki
35+000
DROGA POWIATOWA
nr 2928W (Męczenino-Woźniki-Czerniewo-Staroźreby)
klasa techniczna: Z
Vdp=50 km/h
Woźniki-
Dębiny

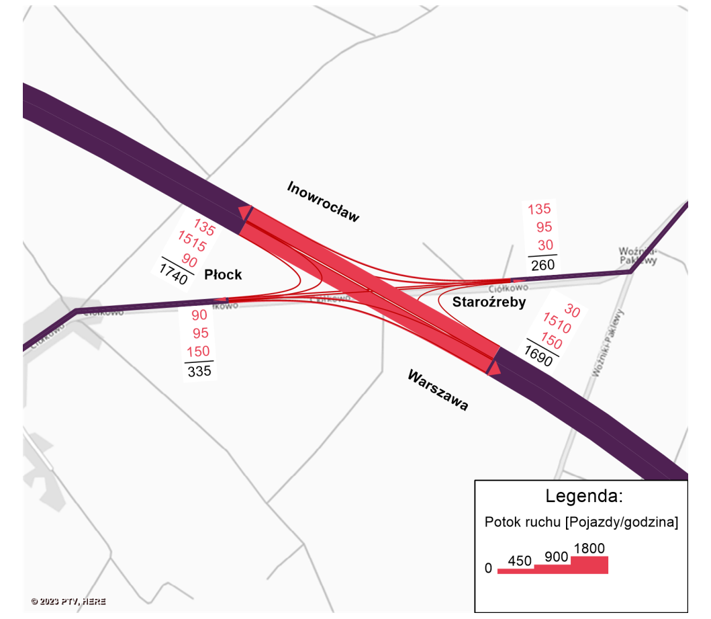
Inowrocław
Płock
Staroźreby
Warszawa
135
1515
90
1740
90
95
150
335
135
95
30
260
30
1510
150
1690
Legenda:
Potok ruchu [Pojazdy/godzina]
0
450
900
1800

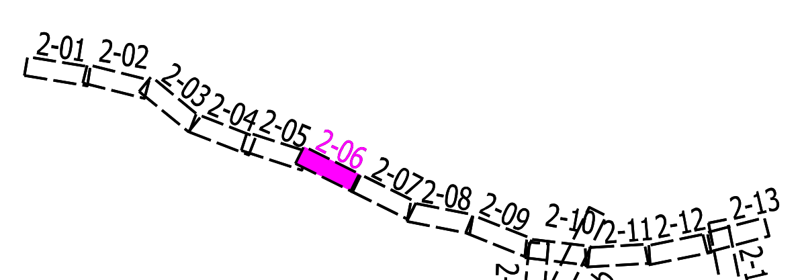
2-01
2-02
2-03
2-04
2-05
2-06
2-07
2-08
2-09
2-10
2-10a
2-10b
2-11
2-12
2-13
2-13a

Wszelkie prawa dotyczące zawartości materiałów promocyjnych - elementów tekstowych, graficznych, rysunków, prezentacji i innych podlegają ochronie prawnej oraz są zastrzeżone na rzecz firmy Databout Sp. z o.o. .

INWESTOR:

SKARB PAŃSTWA
Generalny Dyrektor Dróg Krajowych
i Autostrad
reprezentowany przez:
Generalna Dyrekcja Dróg Krajowych
i Autostrad
ODDZIAŁ W BYDGOSZCZY
ul. Fordońska 6
85-085 Bydgoszcz

JEDNOSTKA PROJEKTOWA:

Lider Konsorcjum:
TPF Sp. z o. o.
ul. Postępu 14B,
02-676 Warszawa

Partner Konsorcjum:
Databout Sp. z o. o.
ul. Bitwy Warszawskiej 1920 r. 7
02-366 Warszawa

ZAMÓWIENIE:

Dokumentacja projektowa budowy drogi ekspresowej S10 i S50 A1 - Obwodnica Aglomeracji Warszawskiej z podziałem na części:
CZĘŚĆ II - Studium Techniczno-Ekonomiczno-Środowiskowe z materiałami do decyzji o środowiskowych uwarunkowaniach dla przedsięwzięcia pn.:
„Budowa drogi ekspresowej S10 na odc. od granicy województwa do DK50 i S50 na odc. od DK50 do S7”.

Stadium: **STUDIUM TECHNICZNO-EKONOMICZNO-ŚRODOWISKOWE**

Nazwa opracowania:	Branża:
FAZA II **TOM C - CZĘŚĆ TECHNICZNA - DROGOWA** **C II. CZĘŚĆ RYSUNKOWA**	**DROGOWA**
Tytuł rysunku: **Plan sytuacyjny - wariant 2**	SKALA: **1:5000**

STANOWISKO:	IMIĘ I NAZWISKO:	SPECJALNOŚĆ I NR UPRAWNIEŃ:	PODPIS:
Główny Projektant Drogowy	mgr inż. Piotr Szczepański	Drogowa MAZ/0311/PWBD/15	
Projektant	mgr inż. Grzegorz Wtykło	Drogowa LUB/0165/POOD/12	
	mgr inż. Adam Ziemiński	Drogowa MAZ/0313/PWBD/15	Ziemiński
	mgr inż. Adrian Chojnowski	Drogowa LUB/0006/PWBD/17	A.Chojnowski
	mgr inż. Jaromir Krzysztofik	Drogowa MAZ/0699/PBD/23	
	mgr inż. Jacek Noskiewicz	Drogowa MAZ/0359/PWBD/21	Nosk.
	mgr inż. Karol Piastowicz	Drogowa MAZ/0518/PWBD/19	
	mgr inż. Magdalena Bocian	Drogowa MAZ/0675/PWBD/24	MBocian
	mgr inż. Maciej Tkaczyk	Drogowa MAZ/0692/PBD/24	MTkaczyk
	mgr inż. Łukasz Konarski	Drogowa MAZ/521/PBD/19	
	mgr inż. Daniel Radomski	Drogowa MAZ/0377/PBD/22	
	mgr inż. Jan Bryszewski	Drogowa MAZ/0749/PWBD/21	J. Bryszewski
	mgr inż. Mariusz Giemza	Drogowa MAZ/0410/PWBD/22	Giemza
	mgr inż. Paulina Michalska	Drogowa PDK/0072/POOD/24	Michalska
Opracowujący	mgr inż. Tomasz Jaskólski	-	Jaskólski
	mgr inż. Katarzyna Dziechciarz	-	Dziechciarz
	mgr inż. Patrycja Michalska	-	Michalska
	mgr inż. Mateusz Gniazdowski	-	MG
Sprawdzający	mgr inż. Grzegorz Placek	Drogowa MAZ/0198/POOD/04	

NR DOKUMENTU:	DATA:	NR RYS:	NR REWIZJI:
	09.2025	2.2-06	04