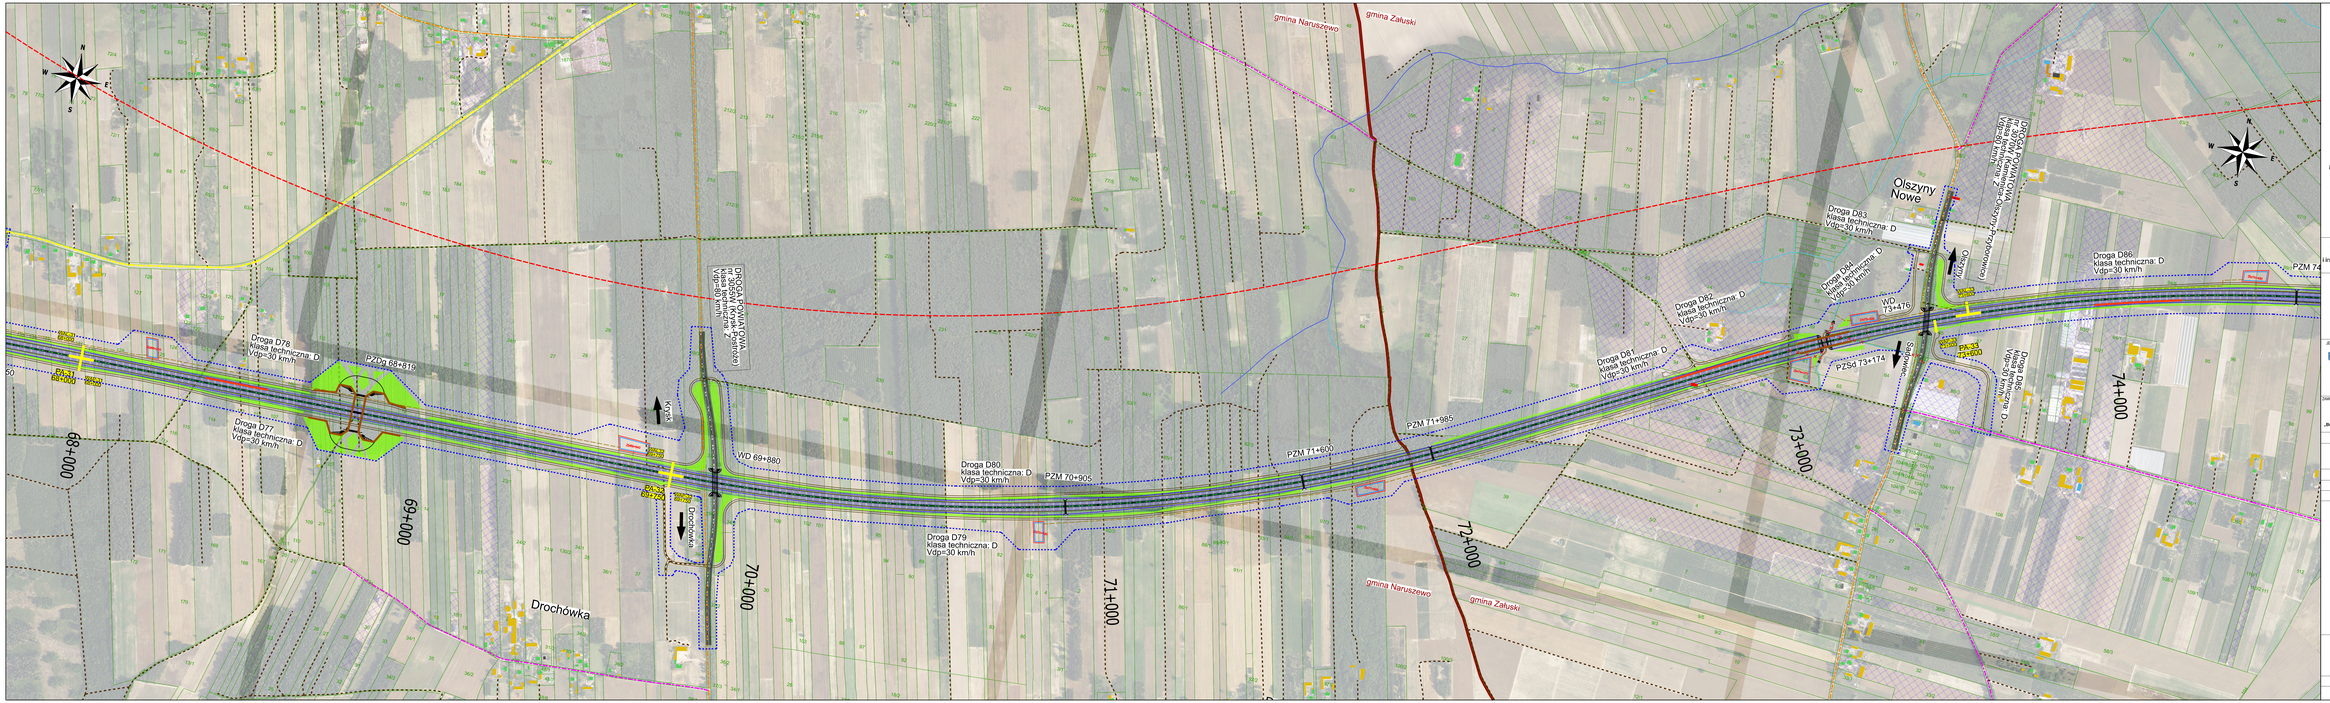
gmina Naruszewo
gmina Załuski
Olszyny Nowe
Droga D83 klasa techniczna: D Vdp=30 km/h
Droga D84 klasa techniczna: D Vdp=30 km/h
Droga D82 klasa techniczna: D Vdp=30 km/h
Droga D81 klasa techniczna: D Vdp=30 km/h
Droga D86 klasa techniczna: D Vdp=30 km/h
DROGA POWIATOWA klasa techniczna: Z Vdp=80 km/h
Droga D78 klasa techniczna: D Vdp=30 km/h
Droga D77 klasa techniczna: D Vdp=30 km/h
Droga D80 klasa techniczna: D Vdp=30 km/h
Droga D79 klasa techniczna: D Vdp=30 km/h
Drochówka
PZM 68+815
PZM 70+905
PZM 71+600
PZM 71+985
PZM 73+174
PZM 74
WD 69+880
WD 73+476
PK-31 67+000
PK-32 69+720
PK-33 73+400
68+000
69+000
70+000
71+000
72+000
73+000
74+000
Krzywa
Prosta
Prosta
Krzywa
Prosta
Prosta
Prosta