


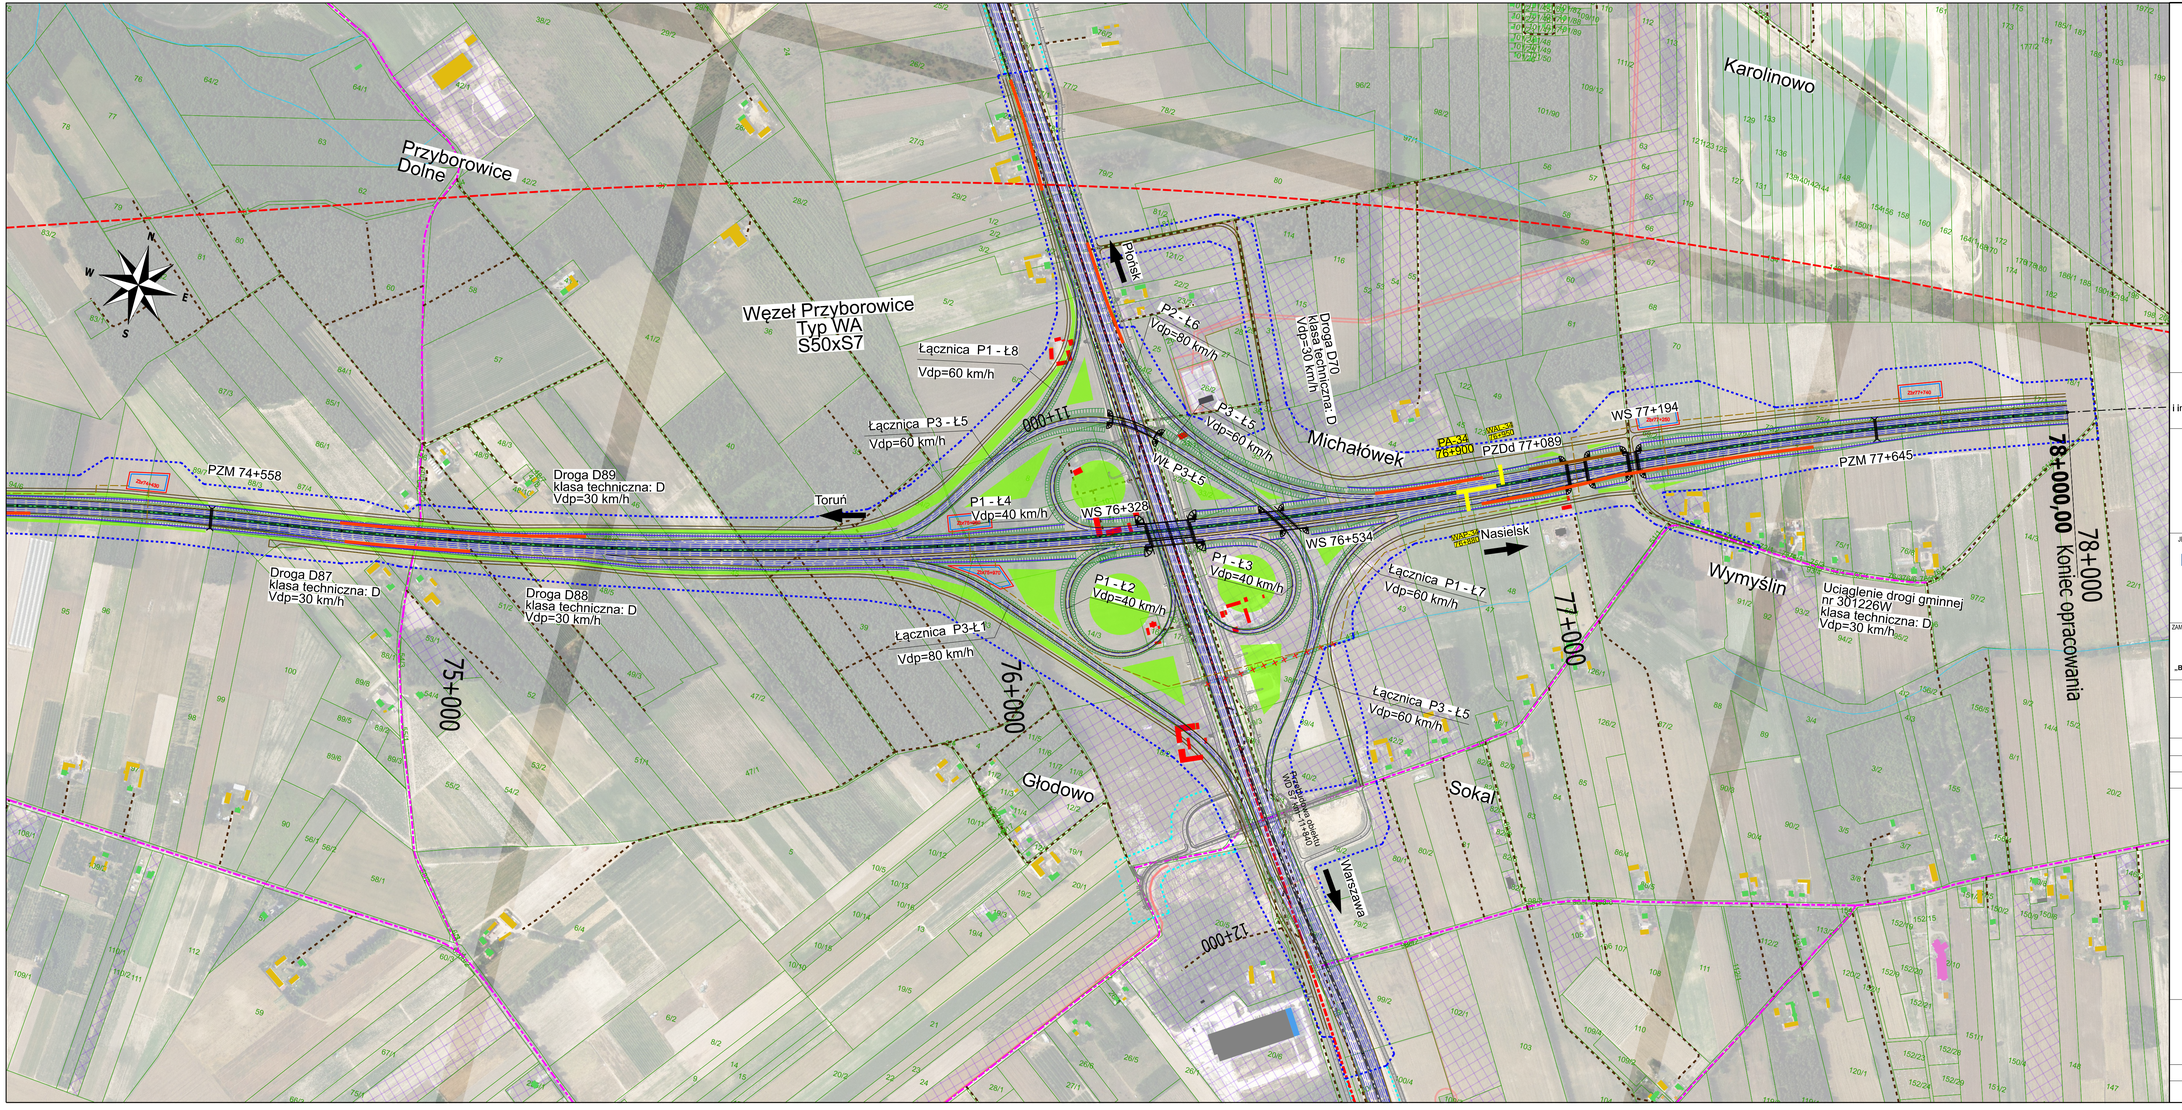


Wszelkie prawa dotyczące zawartości materiałów promocyjnych - elementów tekstowych, graficznych, rysunków, prezentacji i innych podlegają ochronie prawnej oraz są zastrzeżone na rzecz firmy Databout Sp. z o.o. .

INWESTOR:

GDDKiA

**SKARB PAŃSTWA**
**Generalny Dyrektor Dróg Krajowych i Autostrad**
reprezentowany przez:
**Generalna Dyrekcja Dróg Krajowych i Autostrad**
ODDZIAŁ W BYDGOSZCZY
ul. Fordońska 6
85-085 Bydgoszcz

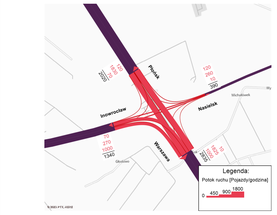JEDNOSTKA PROJEKTOWA:

tpf

databout

Lider Konsorcjum:
**TPF Sp. z o. o.**
ul. Postępu 14B,
02-676 Warszawa

Partner Konsorcjum:
**Databout Sp. z o. o.**
ul. Bitwy Warszawskiej 1920 r. 7
02-366 Warszawa

ZAMÓWIENIE:
**Dokumentacja projektowa budowy drogi ekspresowej S10 i S50 A1 - Obwodnica Aglomeracji Warszawskiej z podziałem na części:**
**CZĘŚĆ II - Studium Techniczno-Ekonomiczno-Środowiskowe z materiałami do decyzji o środowiskowych uwarunkowaniach dla przedsięwzięcia pn.:**
**„Budowa drogi ekspresowej S10 na odc. od granicy województwa do DK50 i S50 na odc. od DK50 do S7".**

Stadium: **STUDIUM TECHNICZNO-EKONOMICZNO-ŚRODOWISKOWE**

| Nazwa opracowania: | | | Branża: |
|---|---|---|---|
| **FAZA II**<br>**TOM C - CZĘŚĆ TECHNICZNA - DROGOWA**<br>**C II. CZĘŚĆ RYSUNKOWA** | | | **DROGOWA** |
| Tytuł rysunku: **Plan sytuacyjny - wariant 2** | | | SKALA: **1:5000** |
| STANOWISKO: | IMIĘ I NAZWISKO: | SPECJALNOŚĆ I NR UPRAWNIEŃ: | PODPIS: |
| Główny Projektant Drogowy | mgr inż. Piotr Szczepański | Drogowa MAZ/0311/PWBD/15 | |
| Projektant | mgr inż. Grzegorz Wykło | Drogowa LUB/0165/POOD/12 | |
| | mgr inż. Adam Ziemiński | Drogowa MAZ/0312/PWBD/15 | |
| | mgr inż. Adrian Chojnowski | Drogowa LUB/0006/PWBD/17 | |
| | mgr inż. Jaromir Krzysztofik | Drogowa MAZ/0085/PWBD/23 | |
| | mgr inż. Jacek Noskiewicz | Drogowa MAZ/0358/PWBD/21 | |
| | mgr inż. Karol Piastowicz | Drogowa MAZ/0518/PWBD/19 | |
| | mgr inż. Magdalena Boclan | Drogowa MAZ/0675/PWBD/24 | |
| | mgr inż. Maciej Tkaczyk | Drogowa MAZ/0692/PBD/24 | |
| | mgr inż. Łukasz Konarski | Drogowa MAZ/5219/PBD/19 | |
| | mgr inż. Daniel Radomski | Drogowa MAZ/0377/PBD/22 | |
| | mgr inż. Jan Bryszewski | Drogowa MAZ/0145/PWBD/21 | |
| | mgr inż. Mariusz Glenza | Drogowa MAZ/0410/PWBD/22 | |
| | mgr inż. Paulina Michalska | Drogowa PDK/0072/POOD/24 | |
| Opracowujący | mgr inż. Tomasz Jaskólski | - | |
| | mgr inż. Katarzyna Dziechciarz | - | |
| | mgr inż. Patrycja Michalska | - | |
| | mgr inż. Mateusz Gniazdowski | - | |
| Sprawdzający | mgr inż. Grzegorz Płacek | Drogowa MAZ/0198/POOD/04 | |
| NR DOKUMENTU: | DATA: 09.2025 | NR RYS: 2.2-13 | NR REWIZJI: 04 |