projektowana linia PSE NN 2x400kV
projektowana linia PSE NN 2x400kV
Łukoszyno-Biki
Łukoszyn
Bożewo klasa G
WAL-03
PA-03 6+850
Toruń
Droga D4 klasa techniczna: D Vdp=30 km/h
Droga D3 klasa techniczna: D Vdp=30 km/h
powiat Sierpecki
gmina Mochowo
gmina Brudzeń Duży
powiat Płocki
Węzeł Łukoszyn Typ WB S10xDP2999W
WS 7+344
Warszawa
WAP-03
Sikórz klasa G
Droga D5 klasa techniczna: D Vdp=30 km/h
8+000
7+000
PZM 6+636
PZSd 6+072
Zbr6+250
Zbr5+900
PA-02 5+700
WAL-02 5+700
WAP-02 5+700
Łukoszyn
Droga D3a klasa techniczna: D Vdp=30 km/h
6+000
Uciąglenie drogi powiatowej nr 6916W klasa techniczna: Z Vdp=80 km/h
Bądkowo-Rochny
Droga D2 klasa techniczna: D Vdp=30 km/h
Łukoszyno-Borki
PZDd 4+736
Zbr4+600
Zbr4+870
5+000
Dopływ z Trzebunia
Droga D6 klasa techniczna: D Vdp=30 km/h
PZM 8+682
Droga D7 klasa techniczna: D Vdp=30 km/h
PA-04 9+000
WAL-04 9+000
WAP-04 9+000
Dzięgielewo
Nowe Karwosieki
Zbr9+250
PZM 9+196
9+000
Karwosieki-Cholewice
Droga D7a klasa techniczna: D Vdp=30 km/h
PZDd 9+400
Straż
DROGA PUBLICZNA DROGA GMINNA nr 290313W (Karwosieki-Cholewice-gr. gminy) klasa techniczna: D Vp=30 km/h
Zbr9+550
Droga D8 klasa techniczna: D Vdp=30 km/h
Zbr10+250
Zbr10+015
PZSd 10+133
Nowe Karwosieki
10+000
Karwosieki Cholewice
Droga publiczna klasa techniczna: D Vdp=30 km/h
WS 10+787
Uciąglenie drogi powiatowej nr 2903W klasa techniczna: Z Vdp=80 km/h
Włoczewo
Droga D8a klasa techniczna: D Vdp=30 km/h
11+000
DROGA POWIATOWA nr 2903W (Brudzeń Duży-Karwosieki-Nowe Proboszczewice) klasa techniczna: Z Vp=80 km/h
gmina Brudzeń Duży
gmina Stara Biała
N
E
S
W

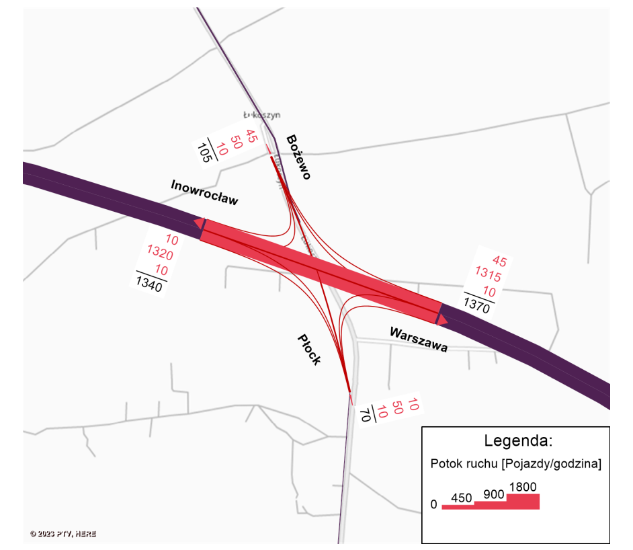
Łukoszyn
Bożewo
Inowrocław
Płock
Warszawa
10
1320
10
1340
45
1315
10
1370
Legenda:
Potok ruchu [Pojazdy/godzina]
0
450
900
1800
© 2023 PTV, HERE

2-01
2-02
2-03
2-04
2-05
2-06
2-07
2-08
2-09
2-10
2-11
2-12
2-13
2-14
2-10a
2-11a
2-14a

Wszelkie prawa dotyczące zawartości materiałów promocyjnych - elementów tekstowych, graficznych, rysunków, prezentacji i innych podlegają ochronie prawnej oraz są zastrzeżone na rzecz firmy Databout Sp. z o.o. .

INWESTOR:

SKARB PAŃSTWA
Generalny Dyrektor Dróg Krajowych i Autostrad
reprezentowany przez:
Generalna Dyrekcja Dróg Krajowych i Autostrad
ODDZIAŁ W BYDGOSZCZY
ul. Fordońska 6
85-085 Bydgoszcz

JEDNOSTKA PROJEKTOWA:

Lider Konsorcjum:
TPF Sp. z o. o.
ul. Postępu 14B,
02-676 Warszawa

Partner Konsorcjum:
Databout Sp. z o. o.
ul. Bitwy Warszawskiej 1920 r. 7
02-366 Warszawa

ZAMÓWIENIE:
Dokumentacja projektowa budowy drogi ekspresowej S10 i S50 A1 - Obwodnica Aglomeracji Warszawskiej z podziałem na części:
CZĘŚĆ II - Studium Techniczno-Ekonomiczno-Środowiskowe z materiałami do decyzji o środowiskowych uwarunkowaniach dla przedsięwzięcia pn.:
„Budowa drogi ekspresowej S10 na odc. od granicy województwa do DK50 i S50 na odc. od DK50 do S7".

Stadium:	**STUDIUM TECHNICZNO-EKONOMICZNO-ŚRODOWISKOWE**	
Nazwa opracowania:	**FAZA II** **TOM C - CZĘŚĆ TECHNICZNA - DROGOWA** **C II. CZĘŚĆ RYSUNKOWA**	Branża: **DROGOWA**
Tytuł rysunku:	**Plan sytuacyjny - wariant 3**	SKALA: **1:5000**

STANOWISKO:	IMIĘ I NAZWISKO:	SPECJALNOŚĆ I NR UPRAWNIEŃ:	PODPIS:
Główny Projektant Drogowy	mgr inż. Piotr Szczepański	Drogowa MAZ/0311/PWBD/15	
Projektant	mgr inż. Grzegorz Wytyko	Drogowa LUB/0165/POOD/12	
	mgr inż. Adam Ziemiński	Drogowa MAZ/0313/PWBD/15	
	mgr inż. Adrian Chojnowski	Drogowa LUB/0006/PWBD/17	
	mgr inż. Jaromir Krzysztofik	Drogowa MAZ/0699/PBD/23	
	mgr inż. Jacek Noskiewicz	Drogowa MAZ/0359/PWBD/21	
	mgr inż. Karol Piastowicz	Drogowa MAZ/0518/PWBD/19	
	mgr inż. Magdalena Bocian	Drogowa MAZ/0675/PWBD/24	
	mgr inż. Maciej Tkaczyk	Drogowa MAZ/0692/PBD/24	
	mgr inż. Łukasz Konarski	Drogowa MAZ/521/PBD/19	
	mgr inż. Daniel Radomski	Drogowa MAZ/0377/PBD/22	
	mgr inż. Jan Bryszewski	Drogowa MAZ/0749/PWBD/21	
	mgr inż. Mariusz Giemza	Drogowa MAZ/0410/PWBD/22	Giemza
	mgr inż. Paulina Michalska	Drogowa PDK/0072/POOD/24	Michalska
Opracowujący	mgr inż. Tomasz Jaskólski	-	
	mgr inż. Katarzyna Dziechciarz	-	
	mgr inż. Patrycja Michalska	-	Michalska
	mgr inż. Mateusz Gniazdowski	-	
Sprawdzający	mgr inż. Grzegorz Placek	Drogowa MAZ/0198/POOD/04	

NR DOKUMENTU:	DATA:	NR RYS:	NR REWIZJI:
	09.2025	3.2-02	04