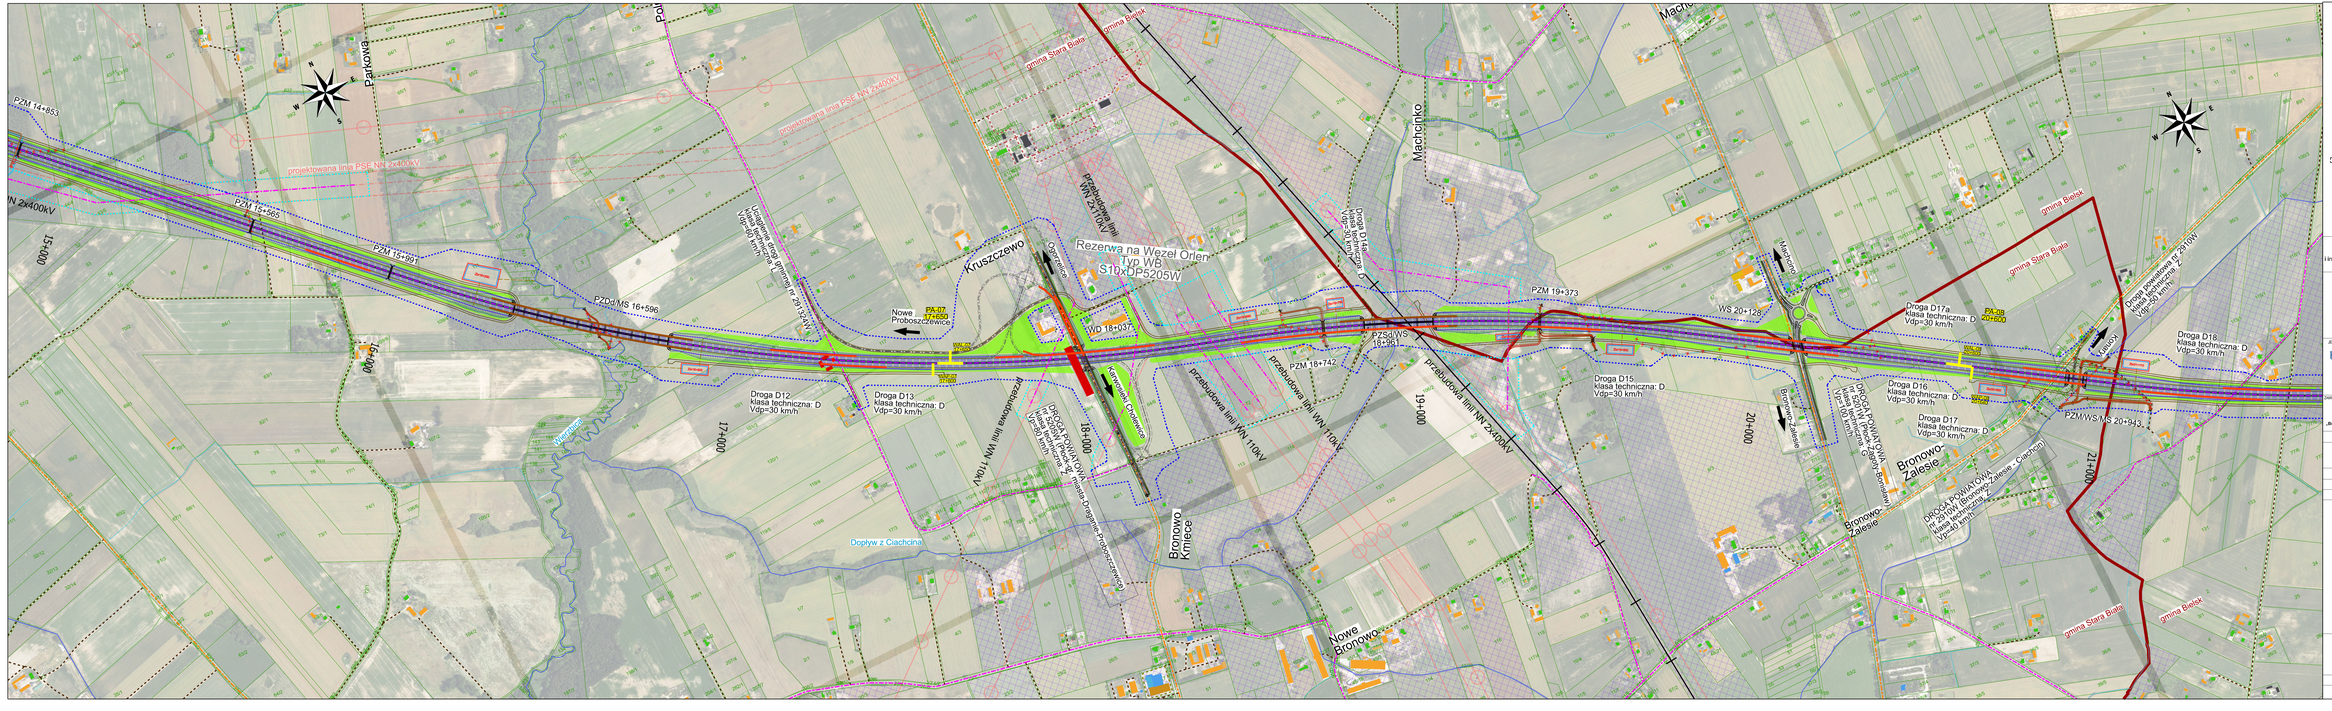

Wszelkie prawa dotyczące zawartości materiałów promocyjnych - elementów tekstowych, graficznych, rysunków, grazvnrbsd i innych podlegają ochronie prawnej oraz są zastrzeżone na rzecz firmy Databout Sp. z o.o..

INWESTOR:
GDDKiA
SKARB PAŃSTWA
Generalny Dyrektor Dróg Krajowych i Autostrad
reprezentowany przez:
Generalna Dyrekcja Dróg Krajowych i Autostrad
ODDZIAŁ W BYDGOSZCZY
ul. Fordońska 6
85-085 Bydgoszcz

JEDNOSTKA PROJEKTOWA:
EPF
Lider Konsorcjum:
TPF Sp. z o. o.
ul. Postępu 14B,
02-676 Warszawa
databout
Partner Konsorcjum:
Databout Sp. z o. o.
ul. Bitwy Warszawskiej 1920 r. 7
02-366 Warszawa

DOKUMENTACJA:
Dokumentacja projektowa budowy drogi ekspresowej S10 i S50 A1 - Otwornica Aglomeracji Toruńskiej z podziałem na części
CZĘŚĆ B - Studium Techniczno-Ekonomiczno-Środowiskowe z materiałami do wydania decyzji o środowiskowych uwarunkowaniach dla przedsięwzięcia pn.
„Budowa drogi ekspresowej S10 na odc. od granicy województwa do DK50 i S50 na odc. od DK50 do S7"

Stadium: **STUDIUM TECHNICZNO-EKONOMICZNO-ŚRODOWISKOWE**

Nazwa opracowania: **TOM II - CZĘŚĆ TECHNICZNA - DROGOWA**
C & CZĘŚĆ RYSUNKOWA
Branża: **DROGOWA**

Tytuł rysunku: **Plan sytuacyjny - wariant 3**
Skala: **1:5000**

STANOWISKO	IMIĘ I NAZWISKO	UPRAWNIENIA BUDOWLANE NR	PODPIS
Główny Projektant Drogowy	mgr inż. Piotr Szczepański	Drogowa MAZ/0379/PWOD/15	
Projektant	mgr inż. Grzegorz Wrzała	Drogowa LUB/0388/PWOD/17	
	mgr inż. Adam Zamirski	Drogowa MAZ/0379/PWOD/15	
	mgr inż. Adrian Chojnowski	Drogowa LUB/0388/PWOD/17	
	mgr inż. Jaromir Krzyżaniik	Drogowa MAZ/0379/PWOD/23	
	mgr inż. Jacek Radziewicz	Drogowa MAZ/0379/PWOD/15	
	mgr inż. Karol Radziewicz	Drogowa MAZ/0379/PWOD/19	
	mgr inż. Magdalena Bodan	Drogowa MAZ/0379/PWOD/24	
	mgr inż. Maciej Tkaczyk	Drogowa MAZ/0379/PWOD/15	
	mgr inż. Łukasz Korzeniki	Drogowa MAZ/0379/PWOD/15	
	mgr inż. Dariisł Radzimski	Drogowa MAZ/0379/PWOD/22	
	mgr inż. Jan Brzozowski	Drogowa MAZ/0379/PWOD/23	
	mgr inż. Markus Olenica	Drogowa MAZ/0379/PWOD/23	
	mgr inż. Paulina Michalska	Drogowa POM/0379/PWOD/24	
Opracowujący	mgr inż. Tomasz Jasiicliski	-	
	mgr inż. Katarzyna Dziechciarz	-	
	mgr inż. Patrycja Michalska	-	
	mgr inż. Mateusz Gniazdowski	-	
Sprawdzający	mgr inż. Grzegorz Placek	Drogowa MAZ/0379/PWOD/24	

NR EWIDENCYJNY: | NR ARCH.: 3.2-04 | Data: 09.2025 | NR RYSUNKU: 04