MOP Ciółkowo "L"
I Kategorii
km 26+700
MOP Ciółkowo "P"
I Kategorii
km 28+200
przebudowa linii NN 2x400kV
przebudowa linii NN 2x400kV
gmina Bielsk
gmina Radzanowo
gmina Radzanowo
gmina Radzanowo
gmina Staroźreby
DROGA GMINNA
nr 291003W (Męczenino-Trębin)
klasa techniczna: D
Vdp=30 km/h
DROGA GMINNA
nr 291002W (Leszczyno Książęce-gr. gminy-Ciółkowo-Woźniki)
klasa techniczna: D
Vdp=50 km/h
DROGA GMINNA
nr 291005W (Ciółkowo-gr. gminy Mikołajewo)
klasa techniczna: D
Vdp=30 km/h
Uciąglenie drogi gminnej DG291004W
klasa techniczna: D
Vdp=30 km/h
Trębin
Trębin
Męczenino
Ciółkowo
Ciółkowo
Mikołajewo
Toruń
Warszawa
Płock
klasa G
Staroźreby
klasa G
Radzanowo
klasa Z
PA-11
27+100
WAL-11
27+100
PA-12
28+000
WAL-12
28+000
WAP-12
28+000
PA-13
31+200
WAL-13
31+200
WAL-13
30+680
PA-14
31+900
WAL-14
WAP-14
WD 27+733
PZSd 28+920
PZDd
29+475
WS 29+730
WD 31+042
PZDd 31+626
WD 32+199
PZDd 32+756
Droga D24
klasa techniczna: D
Vdp=30 km/h
Droga D25
klasa techniczna: D
Vdp=30 km/h
Droga D26
klasa techniczna: D
Vdp=30 km/h
Droga D26a
klasa techniczna: D
Vdp=30 km/h
Droga D26b
klasa techniczna: D
Vdp=30 km/h
Droga D27
klasa techniczna: D
Vdp=30 km/h
Droga D28
klasa techniczna: D
Vdp=30 km/h
Droga D29
klasa techniczna: D
Vdp=30 km/h
Droga D30
klasa techniczna: D
Vdp=30 km/h
Droga D31
klasa techniczna: D
Vdp=30 km/h
Uciąglenie drogi
klasa techniczna:
Vdp=30 km/h
Węzeł Staroźreby
Typ WB
S10xDW567
27+000
28+000
29+000
30+000
31+000
32+000
33+000
Męczenino
Męczeninek
Parcele
Ciółkówko
Ciółkowo
Ciółkowo
Szlacheckie
Smardzewo
Mikołajewo
za
Traktem
Woźniki-
Paklewy
Szkoła
Szkoła
Szkoła
Straż
Dopływ spod Ciółkowa
Zbr28+800
Zbr29+350
Zbr29+750
Zbr29+800
Zbr32+050
Zbr32+800
N
E
S
W

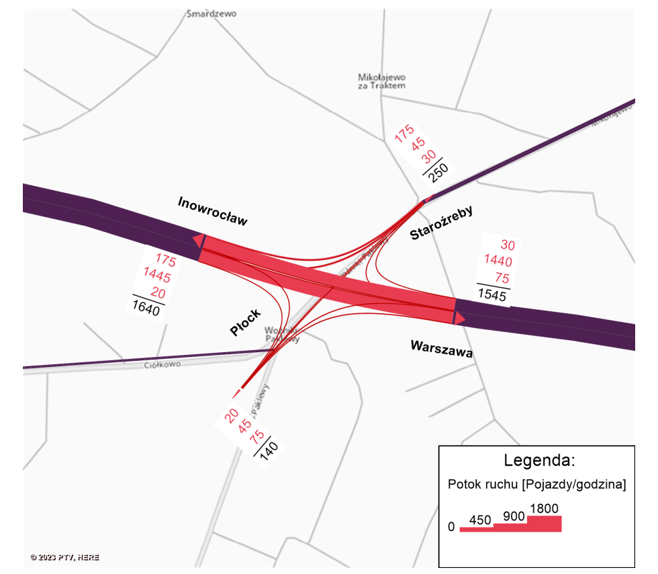
Smardzewo
Mikołajewo za Traktem
Inowrocław
Staroźreby
Płock
Warszawa
Ciółkowo
175
1445
20
1640
175
45
30
250
30
1440
75
1545
20
45
75
140
Legenda:
Potok ruchu [Pojazdy/godzina]
0
450
900
1800

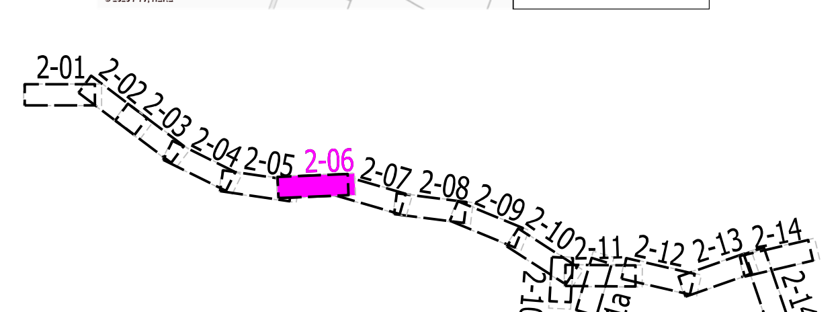
2-01
2-02
2-03
2-04
2-05
2-06
2-07
2-08
2-09
2-10
2-10a
2-11
2-11a
2-12
2-13
2-14
2-14a

Wszelkie prawa dotyczące zawartości materiałów promocyjnych - elementów tekstowych, graficznych, rysunków, prezentacji i innych podlegają ochronie prawnej oraz są zastrzeżone na rzecz firmy Databout Sp. z o.o. .

INWESTOR:

GDDKIA

SKARB PAŃSTWA
Generalny Dyrektor Dróg Krajowych i Autostrad
reprezentowany przez:
Generalna Dyrekcja Dróg Krajowych i Autostrad
ODDZIAŁ W BYDGOSZCZY
ul. Fordońska 6
85-085 Bydgoszcz

JEDNOSTKA PROJEKTOWA:

Lider Konsorcjum:
TPF Sp. z o. o.
ul. Postępu 14B,
02-676 Warszawa

Partner Konsorcjum:
Databout Sp. z o. o.
ul. Bitwy Warszawskiej 1920 r. 7
02-366 Warszawa

ZAMÓWIENIE:
Dokumentacja projektowa budowy drogi ekspresowej S10 i S50 A1 - Obwodnica Aglomeracji Warszawskiej z podziałem na części:
CZĘŚĆ II - Studium Techniczno-Ekonomiczno-Środowiskowe z materiałami do decyzji o środowiskowych uwarunkowaniach dla przedsięwzięcia pn.: „Budowa drogi ekspresowej S10 na odc. od granicy województwa do DK50 i S50 na odc. od DK50 do S7”.

Stadium: **STUDIUM TECHNICZNO-EKONOMICZNO-ŚRODOWISKOWE**

Nazwa opracowania:			Branża:
FAZA II **TOM C - CZĘŚĆ TECHNICZNA - DROGOWA** **C II. CZĘŚĆ RYSUNKOWA**			**DROGOWA**
Tytuł rysunku: **Plan sytuacyjny - wariant 3**			SKALA: **1:5000**

STANOWISKO:	IMIĘ I NAZWISKO:	SPECJALNOŚĆ I NR UPRAWNIEŃ:	PODPIS:
Główny Projektant Drogowy	mgr inż. Piotr Szczepański	Drogowa MAZ/0311/PWBD/15	
Projektant	mgr inż. Grzegorz Wtykło	Drogowa LUB/0165/POOD/12	
	mgr inż. Adam Ziemiński	Drogowa MAZ/0313/PWBD/15	
	mgr inż. Adrian Chojnowski	Drogowa LUB/0006/PWBD/17	
	mgr inż. Jaromir Krzysztofik	Drogowa MAZ/0699/PBD/23	
	mgr inż. Jacek Noskiewicz	Drogowa MAZ/0359/PWBD/21	
	mgr inż. Karol Piastowicz	Drogowa MAZ/0518/PWBD/19	
	mgr inż. Magdalena Bocian	Drogowa MAZ/0675/PWBD/24	
	mgr inż. Maciej Tkaczyk	Drogowa MAZ/0692/PBD/24	
	mgr inż. Łukasz Konarski	Drogowa MAZ/521/PBD/19	
	mgr inż. Daniel Radomski	Drogowa MAZ/0377/PBD/22	
	mgr inż. Jan Bryszewski	Drogowa MAZ/0749/PWBD/21	
	mgr inż. Mariusz Giemza	Drogowa MAZ/0410/PWBD/22	Giemza
	mgr inż. Paulina Michalska	Drogowa PDK/0072/POOD/24	Michalska
Opracowujący	mgr inż. Tomasz Jaskólski	-	
	mgr inż. Katarzyna Dziechciarz	-	
	mgr inż. Patrycja Michalska	-	Michalska
	mgr inż. Mateusz Gniazdowski	-	
Sprawdzający	mgr inż. Grzegorz Placek	Drogowa MAZ/0198/POOD/04	

NR DOKUMENTU:	DATA:	NR RYS:	NR REWIZJI:
	09.2025	3.2-06	04