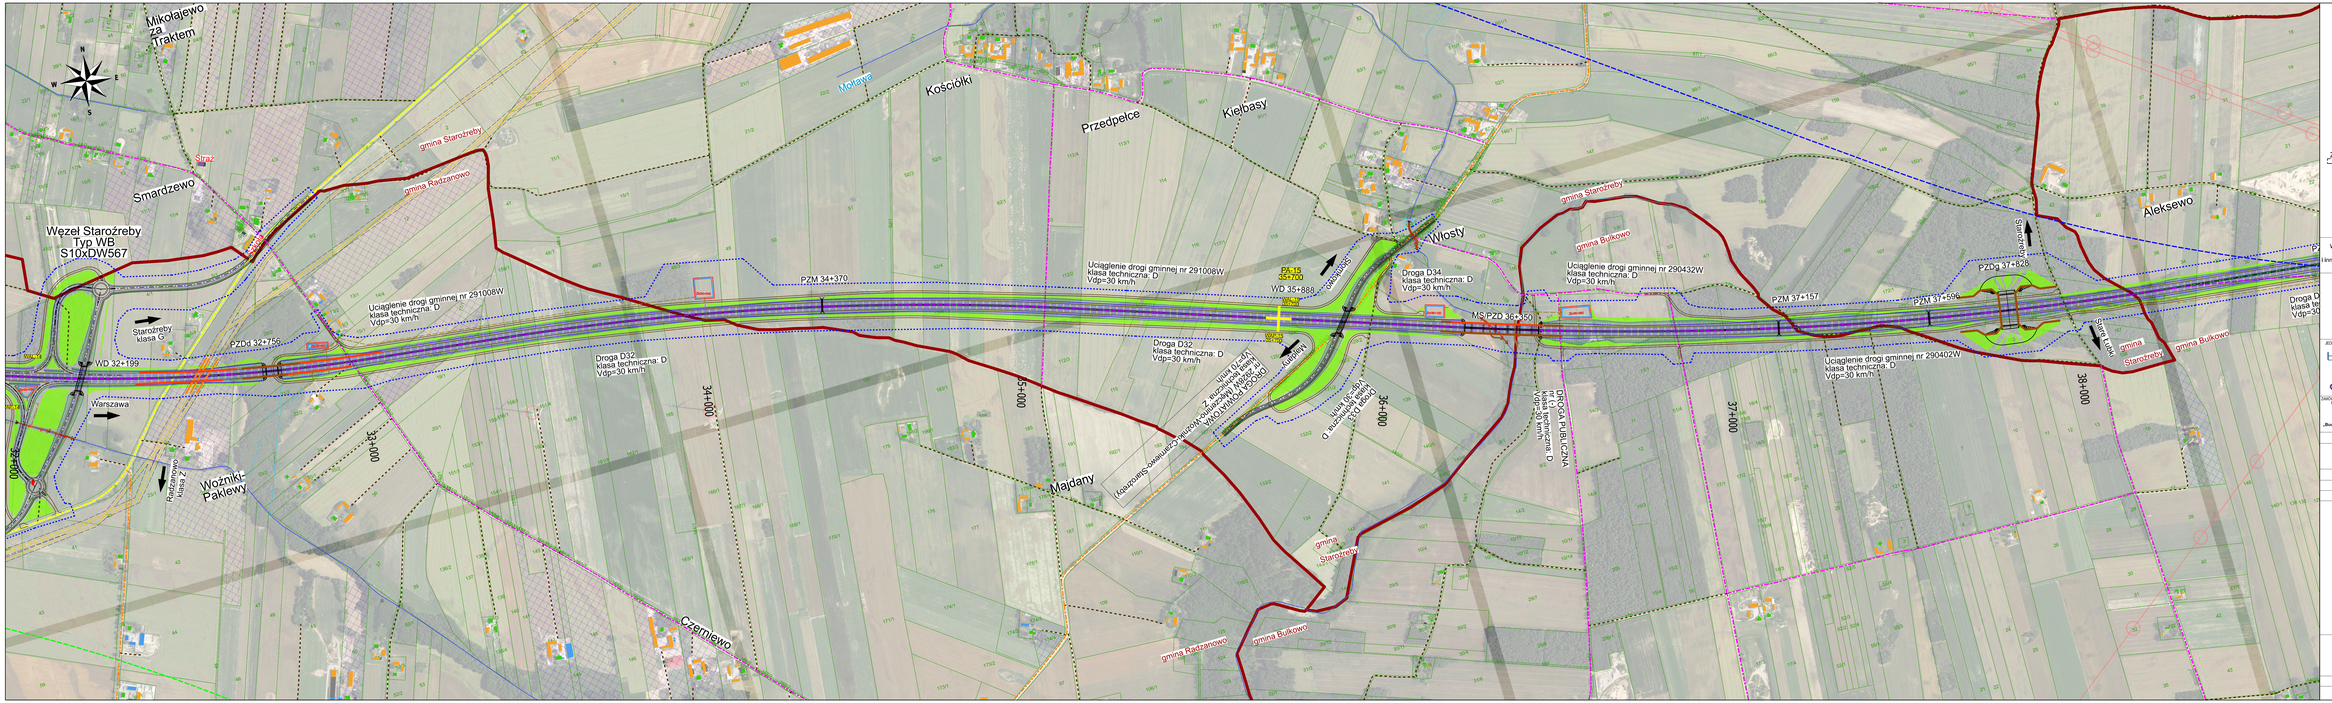

Wszelkie prawa dotyczące zawartości materiałów promocyjnych - elementów tekstowych, graficznych, rysunków, prezentacji i innych podlegają ochronie prawnej oraz są zastrzeżone na rzecz firmy Databout Sp. z o.o..

INWESTOR:
GDDKiA
SKARB PAŃSTWA
Generalny Dyrektor Dróg Krajowych i Autostrad
reprezentowany przez:
Generalna Dyrekcja Dróg Krajowych i Autostrad
ODDZIAŁ W BYDGOSZCZY
ul. Fordońska 6
85-085 Bydgoszcz

JEDNOSTKA PROJEKTOWA:
EPF
Lider Konsorcjum:
TPF Sp. z o. o.
ul. Postępu 14B,
02-676 Warszawa
databout
Partner Konsorcjum:
Databout Sp. z o. o.
ul. Bitwy Warszawskiej 1920 r. 7
02-366 Warszawa

ZAMÓWIENIE:
Dokumentacja projektowa budowy drogi ekspresowej S10 i S50 A1 – Otwockiego Aglomeracji Warszawskiej z podziałem na części
CZĘŚĆ B – Studium Techniczno-Ekonomiczno-Środowiskowe z materiałami do uzyskania decyzji o środowiskowych uwarunkowaniach dla potrzeb budowy
„Budowa drogi ekspresowej S10 na odc. od granicy województwa do DK50 i S50 na odc. od DK50 do S7"

Etap: **STUDIUM TECHNICZNO-EKONOMICZNO-ŚRODOWISKOWE**

Nazwa opracowania: **TOM II - CZĘŚĆ TECHNICZNA - DROGOWA I B CZĘŚĆ RYSUNKOWA** — Branża: **DROGOWA**

Tytuł rysunku: **Plan sytuacyjny - wariant 3** — SKALA: **1:5000**

STANOWISKO	IMIĘ I NAZWISKO:	UPRAWNIENIA / NR UPRAWNIEŃ	PODPIS
Główny Projektant Drogowy	mgr inż. Piotr Szczepański	Drogowa MAZ/0379/PWOD/15	
Projektant	mgr inż. Grzegorz Wrotny	Drogowa LUB/0124/PWOD/13	
	mgr inż. Adam Zamirski	Drogowa MAZ/0139/PWOD/15	
	mgr inż. Adrian Chojnowski	Drogowa LUB/0124/PWOD/17	
	mgr inż. Jaromir Krzyżoliła	Drogowa MAZ/0389/PWOD/20	
	mgr inż. Jacek Radziewicz	Drogowa MAZ/0389/PWOD/20	
	mgr inż. Karol Piastowicz	Drogowa MAZ/0389/PWOD/19	
	mgr inż. Magdalena Bodan	Drogowa MAZ/0389/PWOD/24	
	mgr inż. Maciej Tarczyk	Drogowa MAZ/0389/PWOD/24	
	mgr inż. Łukasz Korzeniki	Drogowa MAZ/0379/15	
	mgr inż. Dariisł Kadzinski	Drogowa MAZ/0379/PWOD/22	
	mgr inż. Jan Brzozowski	Drogowa MAZ/0379/PWOD/21	
	mgr inż. Markuz Olenica	Drogowa MAZ/0379/PWOD/23	
	mgr inż. Paulina Michalska	Drogowa PDK/0127/PWOD/24	
Opracowujący	mgr inż. Tomasz Jasiicki	-	
	mgr inż. Katarzyna Dziechciarz	-	
	mgr inż. Patrycja Michalska	-	
	mgr inż. Mateusz Gniazdowski	-	
Sprawdzający	mgr inż. Grzegorz Placek	Drogowa MAZ/0379/PWOD/06	

NR DOKUMENTU: — DATA: 09.2025 — ARKUSZ: 3-247 — NR RYSUNKU: 04