gmina Dzierzążnia
gmina Naruszewo
Cumino
Sosenkowo
PA-23 56+200
WAL-23 56+200
WAP-23 56+040
Droga D59 klasa techniczna: D Vdp=30 km/h
WD 55+973
Droga D57 klasa techniczna: D Vdp=30 km/h
56+000
MS/PZDd 56+826
Ciągłenie drogi gminnej nr 300538W klasa techniczna: L Vdp=40 km/h
Droga D60a klasa techniczna: D Vdp=30 km/h
Zaborowo
Droga D61 klasa techniczna: D Vdp=30 km/h
PA-24 57+900
WAL-24 57+900
WAP-24 57+900
TORUŃ
Droga D60 klasa techniczna: D Vdp=30 km/h
Sosenkowo Osiedle
WD 57+792
57+000
Dopływ spod Potyr
Droga D62 klasa techniczna: D Vdp=30 km/h
Sosenkowo-Osiedle
DROGA GMINNA nr 300538W (dr. gminna 300505W - Zaborowo) klasa techniczna: L Vp=60 km/h
58+000
PZSd/MS 58+432
PZDd/WS 58+744
DROGA GMINNA nr 300505W (Zaborowo-dr. krajowa nr 50) klasa techniczna: L
DROGA KRAJOWA nr 50 (Płońsk - Wyszogród) klasa techniczna: GP droga jak w stanie istniejącym
Płońsk
DROGA WOJEWÓDZKA (starodroże drogi krajowej nr 50) klasa techniczna: G Vdp=100 km/h
Straż
Płońsk
Węzeł S10/S50 według odrębnego opracowania
Droga D63 klasa techniczna: L Vdp=40 km/h
Nacpolsk
59+000
Droga D64 klasa techniczna: L Vdp=40 km/h
WARSZAWA
PA-25 60+200
WAL-25 60+200
WAP-25 60+200
Droga D65 klasa techniczna: D Vdp=30 km/h
Droga powiatowa nr: 3066W klasa techniczna: Z Vdp=60 km/h
60+000
PZM 60+842
PZM 60+644
Zaborowo
Potyry
61+000
PZM 61+595
WS 61+978
Płock
Grąbczewo
Droga D66 klasa techniczna: D Vdp=30 km/h
PRZEŁOŻENIE DROGI POWIATOWEJ NR 3065W DROGA GMINNA - nr 300518 (Skarboszewo - Wróblewo) klasa techniczna: Z Vdp=80km/h droga jak w stanie istniejącym
62+000
N
E
S
W
Granica opracowania - S50 wariant 3 - przed... - S50 wariant 1,2,3 - op... Lokalizacja styku: 1. n... 2. w...
Databout

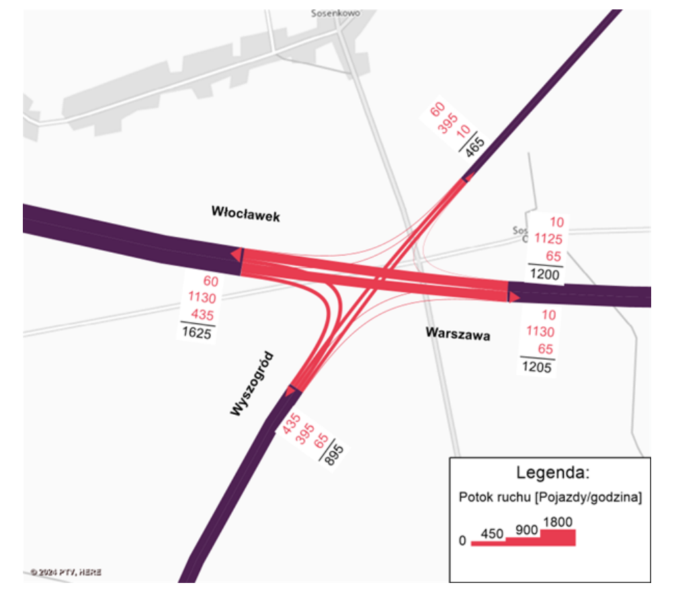
Sosenkowo
Włocławek
Warszawa
Wyszogród
60
395
10
465
10
1125
65
1200
60
1130
435
1625
10
1130
65
1205
435
395
65
895
Legenda:
Potok ruchu [Pojazdy/godzina]
0
450
900
1800

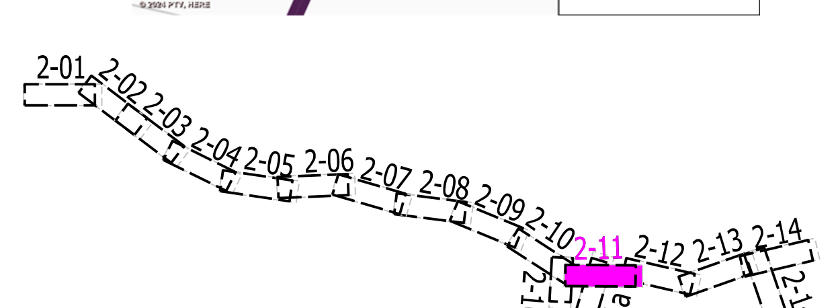
2-01
2-02
2-03
2-04
2-05
2-06
2-07
2-08
2-09
2-10
2-10a
2-11
2-11a
2-12
2-13
2-14
2-14a

Wszelkie prawa dotyczące zawartości materiałów promocyjnych - elementów tekstowych, graficznych, rysunków, prezentacji i innych podlegają ochronie prawnej oraz są zastrzeżone na rzecz firmy Databout Sp. z o.o. .

INWESTOR:

SKARB PAŃSTWA
Generalny Dyrektor Dróg Krajowych i Autostrad
reprezentowany przez:
Generalna Dyrekcja Dróg Krajowych i Autostrad
ODDZIAŁ W BYDGOSZCZY
ul. Fordońska 6
85-085 Bydgoszcz

JEDNOSTKA PROJEKTOWA:

Lider Konsorcjum:
TPF Sp. z o. o.
ul. Postępu 14B,
02-676 Warszawa

Partner Konsorcjum:
Databout Sp. z o. o.
ul. Bitwy Warszawskiej 1920 r. 7
02-366 Warszawa

ZAMÓWIENIE:
Dokumentacja projektowa budowy drogi ekspresowej S10 i S50 A1 - Obwodnica Aglomeracji Warszawskiej z podziałem na części:
CZĘŚĆ II - Studium Techniczno-Ekonomiczno-Środowiskowe z materiałami do decyzji o środowiskowych uwarunkowaniach dla przedsięwzięcia pn.:
„Budowa drogi ekspresowej S10 na odc. od granicy województwa do DK50 i S50 na odc. od DK50 do S7”.

Stadium: **STUDIUM TECHNICZNO-EKONOMICZNO-ŚRODOWISKOWE**

Nazwa opracowania:	Branża:
FAZA II **TOM C - CZĘŚĆ TECHNICZNA - DROGOWA** **C II. CZĘŚĆ RYSUNKOWA**	**DROGOWA**
Tytuł rysunku: **Plan sytuacyjny - wariant 3**	SKALA: **1:5000**

STANOWISKO:	IMIĘ I NAZWISKO:	SPECJALNOŚĆ I NR UPRAWNIEŃ:	PODPIS:
Główny Projektant Drogowy	mgr inż. Piotr Szczepański	Drogowa MAZ/0311/PWBD/15	
Projektant	mgr inż. Grzegorz Wtykło	Drogowa LUB/0165/POOD/12	
	mgr inż. Adam Ziemiński	Drogowa MAZ/0313/PWBD/15	Ziemiński
	mgr inż. Adrian Chojnowski	Drogowa LUB/0006/PWBD/17	A.Chojnowski
	mgr inż. Jaromir Krzysztofik	Drogowa MAZ/0699/PBD/23	
	mgr inż. Jacek Noskiewicz	Drogowa MAZ/0359/PWBD/21	
	mgr inż. Karol Piastowicz	Drogowa MAZ/0518/PWBD/19	
	mgr inż. Magdalena Bocian	Drogowa MAZ/0675/PWBD/24	
	mgr inż. Maciej Tkaczyk	Drogowa MAZ/0692/PBD/24	MTkaczyk
	mgr inż. Łukasz Konarski	Drogowa MAZ/521/PBD/19	
	mgr inż. Daniel Radomski	Drogowa MAZ/0377/PBD/22	
	mgr inż. Jan Bryszewski	Drogowa MAZ/0749/PWBD/21	
	mgr inż. Mariusz Giemza	Drogowa MAZ/0410/PWBD/22	Giemza
	mgr inż. Paulina Michalska	Drogowa PDK/0072/POOD/24	Michalska
Opracowujący	mgr inż. Tomasz Jaskólski	-	Jaskólski
	mgr inż. Katarzyna Dziechciarz	-	Dziechciarz
	mgr inż. Patrycja Michalska	-	Michalska
	mgr inż. Mateusz Gniazdowski	-	
Sprawdzający	mgr inż. Grzegorz Placek	Drogowa MAZ/0198/POOD/04	

NR DOKUMENTU:	DATA:	NR RYS:	NR REWIZJI:
	09.2025	3.2-11	04