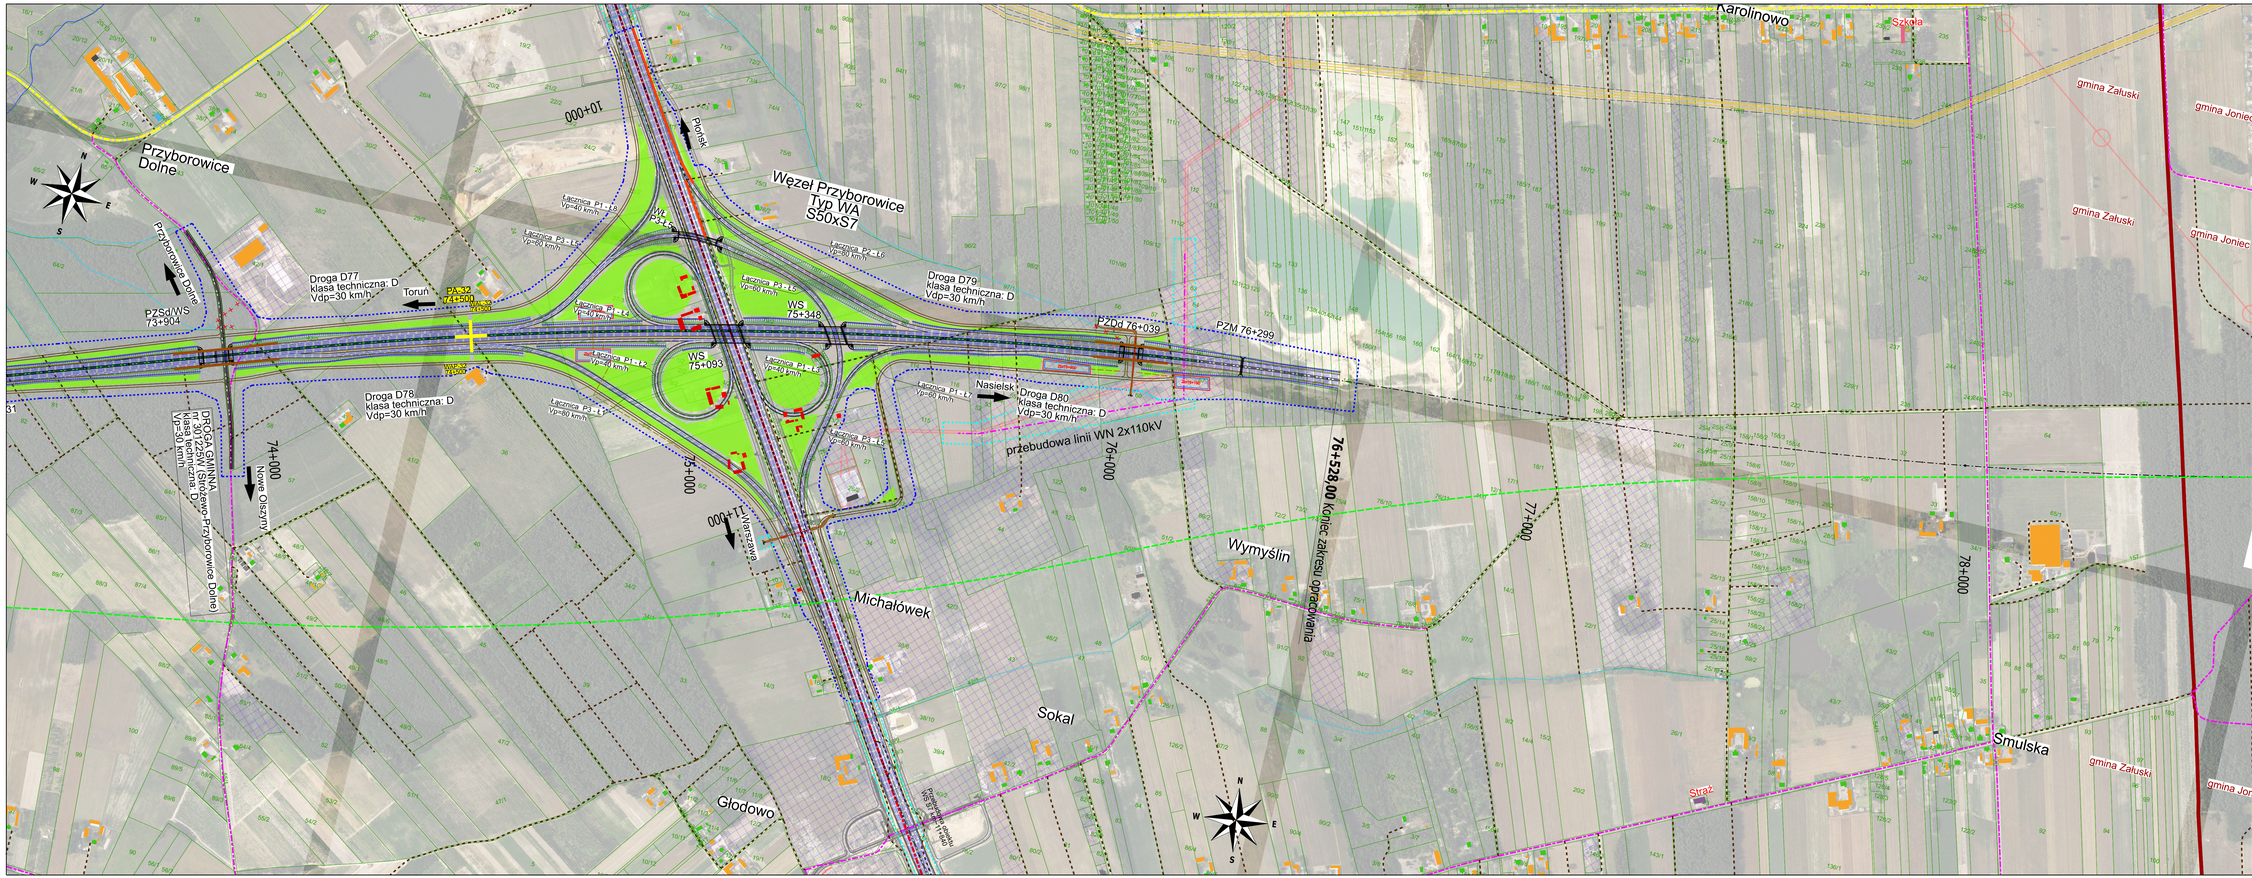

Wszelkie prawa dotyczące zawartości materiałów promocyjnych - elementów tekstowych, graficznych, rysunków, prezentacji i innych podlegają ochronie prawnej oraz są zastrzeżone na rzecz firmy Databout Sp. z o.o. .

INWESTOR:

GDDKiA

SKARB PAŃSTWA
Generalny Dyrektor Dróg Krajowych i Autostrad
reprezentowany przez:
Generalna Dyrekcja Dróg Krajowych i Autostrad
ODDZIAŁ W BYDGOSZCZY
ul. Fordońska 6
85-085 Bydgoszcz

JEDNOSTKA PROJEKTOWA:

tpf

databout

Lider Konsorcjum:
TPF Sp. z o. o.
ul. Postępu 14B,
02-676 Warszawa

Partner Konsorcjum:
Databout Sp. z o. o.
ul. Bitwy Warszawskiej 1920 r. 7
02-366 Warszawa

ZAMÓWIENIE:
Dokumentacja projektowa budowy drogi ekspresowej S10 i S50 A1 - Obwodnica Aglomeracji Warszawskiej z poddaleniem na części:
CZĘŚĆ B - Studium Techniczno-Ekonomiczno-Środowiskowe z materiałami do decyzji o środowiskowych uwarunkowaniach dla przedsięwzięcia pn.
„Budowa drogi ekspresowej S10 na odc. od granicy województwa do DK50 i S50 na odc. od DK50 do S7".

Stadium: **STUDIUM TECHNICZNO-EKONOMICZNO-ŚRODOWISKOWE**

Nazwa opracowania: **FAZA B**
TOM C – CZĘŚĆ TECHNICZNA - DROGOWA
C B. CZĘŚĆ RYSUNKOWA

Branża: **DROGOWA**

Tytuł rysunku: **Plan sytuacyjny - wariant 3**

SKALA: **1:5000**

STANOWISKO:	IMIĘ I NAZWISKO:	SPECJALNOŚĆ I NR UPRAWNIEŃ	PODPIS:
Główny Projektant Drogowy	mgr inż. Piotr Szczepański	Drogowa MAZ/0107/PWRO/15	
Projektant	mgr inż. Grzegorz Wyleżoł	Drogowa LUB/0165/POOD/12	
	mgr inż. Adam Zembrzki	Drogowa MAZ/0125/PWRO/15	
	mgr inż. Adrian Chojnowski	Drogowa LUB/0295/PWRO/21	
	mgr inż. Jaromir Krzyształlik	Drogowa MAZ/0089/PWRO/23	
	mgr inż. Jacek Nosiekiewicz	Drogowa MAZ/0228/PWRO/20	
	mgr inż. Karol Piaskowicz	Drogowa MAZ/0124/PWRO/15	
	mgr inż. Magdalena Bocian	Drogowa MAZ/0274/PWRO/24	
	mgr inż. Maciej Tkaczyk	Drogowa MAZ/0082/PWRO/24	
	mgr inż. Łukasz Konarski	Drogowa MAZ/0274/PWRO/19	
	mgr inż. Daniel Radomski	Drogowa MAZ/0107/PWRO/22	
	mgr inż. Jan Bryszewski	Drogowa MAZ/0146/PWRO/21	
	mgr inż. Mariusz Glenza	Drogowa MAZ/0415/PWRO/22	
	mgr inż. Paulina Michalska	Drogowa PDK/0372/PDOO/24	
Opracowujący	mgr inż. Tomasz Jaskólski	-	
	mgr inż. Katarzyna Dzierzbicarz	-	
	mgr inż. Patrycja Michalska	-	
	mgr inż. Mateusz Gniazdowski	-	
Sprawdzający	mgr inż. Grzegorz Placek	Drogowa MAZ/0089/PWRO/04	

NR DOKUMENTU: | DATA: 05.2025 | NR RYS: 3.2-14 | NR RYSUNKU: 04