Bielska
Mazowieckiego
Stefana
Marii
Konopnickiej
Szach
Brzozowa
Polna
Polna
Polna
Parkowa
PV
Nowe Proboszczewice
klasa G
Bielsk
PA-06
15+150
WAL-06
15+100
Droga D20
klasa techniczna: D
Vdp=30 km/h
Węzeł Proboszczewice
Typ WB
S10xDW540
Toruń
Droga D19
klasa techniczna: D
Vdp=30 km/h
WAP-06
15+250
WD
15+940
WAL-07
PA-07
16+250
Warszawa
PZM 15+685
Droga D22
klasa techniczna: D
Vdp=30 km/h
Droga D21
klasa techniczna: D
Vdp=30 km/h
WAP-07
16+000
Kamionki
klasa G
przebudowa linii NN 2x400kV
projektowana linia PSE NN 2x400kV
Miłodróż
DROGA POWIATOWA
nr 2918W (Biała-Dziarnowo-Proboszczewice)
klasa techniczna: Z
Vdp=80 km/h
17+000
PZM 17+534
PZM 17+957
Zbr18+220
18+000
PZDd/MS 18+560
Zbr18+880
Wierzbica
19+000
Droga D12
klasa techniczna: D
Vdp=30 km/h
Droga D13
klasa techniczna: D
Vdp=30 km/h
Uciąglenie drogi gminnej nr 291324W
klasa techniczna: L
Vdp=60 km/h
Nowe
Proboszczewice
PA-08
19+620
WAL-08
19+620
WAP-08
19+570
Dopływ z Ciachcina
Kruszczewo
Ogorzelice
gmina Stara Biała
przebudowa linii
WN 2x110kV
Rezerwa na Węzeł Orlen
Typ WB
S10xDP5205W
WD 20+000
20+000
Karwosieki Cholewice
DROGA POWIATOWA
nr 5205W (Płock-gr. miasta-Draganie-Proboszczewice)
klasa techniczna: Z
Vp=80 km/h
przebudowa linii WN 110kV
przebudowa linii WN 110kV
przebudowa linii WN 110kV
Zbr20+490
Zbr20+750
PZM 20+710
PZSd/WS 20+930
21+000
przebudowa linii NN 2x400kV
Droga D14a
klasa techniczna: D
Vdp=30 km/h
N
E
S
W
P 21+341
Zbr21+290
Zbr21+600
PZM 21+498
WS 22+100
Droga D15
klasa techniczna: D
Vdp=30 km/h
Bronowo
Kmiece
Nowe
Bronowo

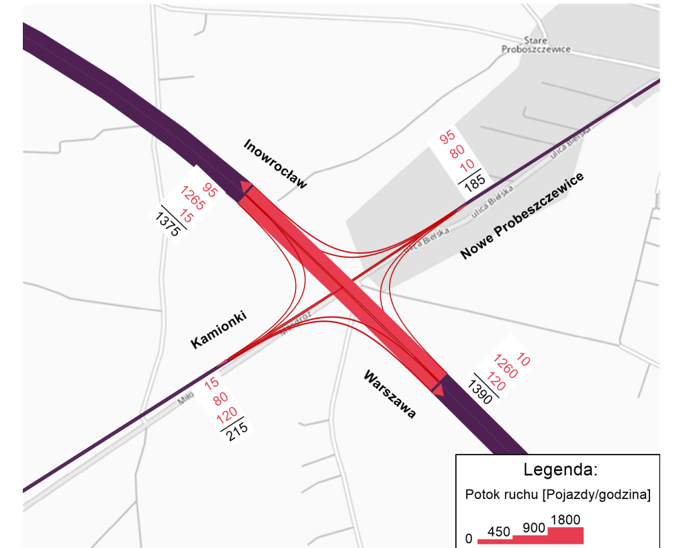
Stare Proboszczewice
Inowrocław
Nowe Proboszczewice
Kamionki
Warszawa
95
80
10
185
95
1295
15
1375
15
80
120
215
10
1260
120
1390
Legenda:
Potok ruchu [Pojazdy/godzina]
0
450
900
1800
© 2023 PTF, HERE

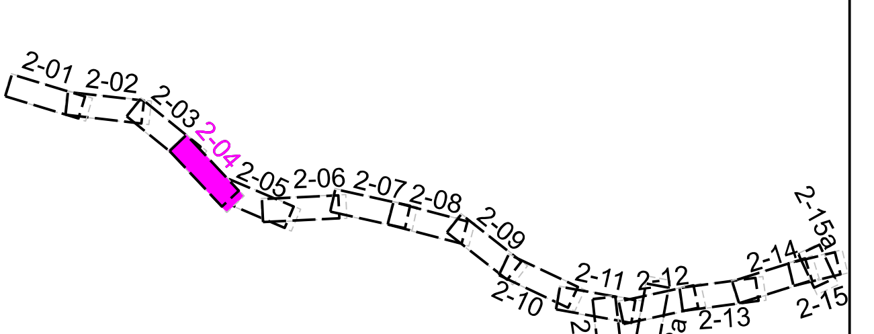
2-01
2-02
2-03
2-04
2-05
2-06
2-07
2-08
2-09
2-10
2-11
2-11a
2-12
2-12a
2-13
2-14
2-15
2-15a

Wszelkie prawa dotyczące zawartości materiałów promocyjnych - elementów tekstowych, graficznych, rysunków, prezentacji i innych podlegają ochronie prawnej oraz są zastrzeżone na rzecz firmy Databout Sp. z o.o. .

INWESTOR:

GDDKiA

SKARB PAŃSTWA
Generalny Dyrektor Dróg Krajowych i Autostrad
reprezentowany przez:
Generalna Dyrekcja Dróg Krajowych i Autostrad
ODDZIAŁ W BYDGOSZCZY
ul. Fordońska 6
85-085 Bydgoszcz

JEDNOSTKA PROJEKTOWA:

Lider Konsorcjum:
TPF Sp. z o. o.
ul. Postępu 14B,
02-676 Warszawa

Partner Konsorcjum:
Databout Sp. z o. o.
ul. Bitwy Warszawskiej 1920 r. 7
02-366 Warszawa

ZAMÓWIENIE:
Dokumentacja projektowa budowy drogi ekspresowej S10 i S50 A1 - Obwodnica Aglomeracji Warszawskiej z podziałem na części:
CZĘŚĆ II - Studium Techniczno-Ekonomiczno-Środowiskowe z materiałami do decyzji o środowiskowych uwarunkowaniach dla przedsięwzięcia pn.: „Budowa drogi ekspresowej S10 na odc. od granicy województwa do DK50 i S50 na odc. od DK50 do S7".

Stadium: **STUDIUM TECHNICZNO-EKONOMICZNO-ŚRODOWISKOWE**

Nazwa opracowania:
FAZA II
TOM C - CZĘŚĆ TECHNICZNA - DROGOWA
C II. CZĘŚĆ RYSUNKOWA

Branża: **DROGOWA**

Tytuł rysunku: **Plan sytuacyjny - wariant 4**

SKALA: **1:5000**

STANOWISKO:	IMIĘ I NAZWISKO:	SPECJALNOŚĆ I NR UPRAWNIEŃ:	PODPIS:
Główny Projektant Drogowy	mgr inż. Piotr Szczepański	Drogowa MAZ/0311/PWBD/15	Pn
Projektant	mgr inż. Grzegorz Wtykło	Drogowa LUB/0165/POOD/12	
	mgr inż. Adam Ziemiński	Drogowa MAZ/0313/PWBD/15	Ziemiński
	mgr inż. Adrian Chojnowski	Drogowa LUB/0006/PWBD/17	A.Chojnowski
	mgr inż. Jaromir Krzysztofik	Drogowa MAZ/0699/PBD/23	
	mgr inż. Jacek Noskiewicz	Drogowa MAZ/0359/PWBD/21	Nosk.
	mgr inż. Karol Piastowicz	Drogowa MAZ/0518/PWBD/19	
	mgr inż. Magdalena Bocian	Drogowa MAZ/0675/PWBD/24	MBocian
	mgr inż. Maciej Tkaczyk	Drogowa MAZ/0692/PBD/24	MTkaczyk
	mgr inż. Łukasz Konarski	Drogowa MAZ/521/PBD/19	
	mgr inż. Daniel Radomski	Drogowa MAZ/0377/PBD/22	
	mgr inż. Jan Bryszewski	Drogowa MAZ/0749/PWBD/21	
	mgr inż. Mariusz Giemza	Drogowa MAZ/0410/PWBD/22	Giemza
	mgr inż. Paulina Michalska	Drogowa PDK/0072/POOD/24	Michalska
Opracowujący	mgr inż. Tomasz Jaskólski	-	Jaskólski
	mgr inż. Katarzyna Dziechciarz	-	Dziechciarz
	mgr inż. Patrycja Michalska	-	Michalska
	mgr inż. Mateusz Gniazdowski	-	
Sprawdzający	mgr inż. Grzegorz Placek	Drogowa MAZ/0198/POOD/04	

NR DOKUMENTU:	DATA:	NR RYS:	NR REWIZJI:
	09.2025	4.2-04	04