Machcinko
Machcino
Konary
Droga D14a
klasa techniczna: D
Vdp=30 km/h
P 21+341
PZM 21+498
PZM 20+710
PZSd/WS 20+930
WS 22+100
przebudowa linii WN 110kV
przebudowa linii WN 110kV
przebudowa linii NN 2x400kV
Droga D15
klasa techniczna: D
Vdp=30 km/h
Droga D17a
klasa techniczna: D
Vdp=30 km/h
Droga D16
klasa techniczna: D
Vdp=30 km/h
Droga D17
klasa techniczna: D
Vdp=30 km/h
DROGA POWIATOWA
nr 5201W (Płock-Zągoty-Bonisław)
klasa techniczna: G
Vdp=100 km/h
Bronowo-Zalesie
Bronowo-Zalesie
DROGA POWIATOWA
nr 2910W (Bronowo-Zalesie - Ciachcin)
klasa techniczna: Z
Vp=40 km/h
Bronowo Kmiece
Nowe Bronowo
gmina Bielsk
gmina Stara Biała
Droga powiatowa nr 2910W
klasa techniczna: Z
Vdp=50 km/h
PZM/WS/MS
22+910
klasa techniczna: D
Vdp=30 km/h
PA-07
23+620
Przełożenie drogi powiatowej nr 2910W
klasa techniczna: Z
Vdp=80 km/h
WG 7+770
000+8
Droga D12
klasa techniczna: D
Vdp= 30 km/h
Droga D13
klasa techniczna: D
Vdp= 30 km/h
Węzeł Płock
Typ WB
S10xDK60 V2
WAL-07
WAP-07
WG 8+800
PZSd 24+550
000+6
24+000
PZM 9+135
Droga D20
klasa techniczna: D
Vdp=30 km/h
25+000
Droga D22
klasa techniczna: D
Vdp=30 km/h
Droga D15
klasa techniczna: D
Vdp= 30 km/h
Żukowo
WL 9+660
Droga D14
klasa techniczna: D
Vdp= 30 km/h
Goślice
DROGA GMINNA
nr 290128W (Żukowo-Goślice)
klasa techniczna: L
Vdp= 60 km/h
Przebudowa starodroża
drogi krajowej nr 60
klasa techniczna: G
Vdp=100 km/h
Ciachcin
VS 26+010
PZM 25+990
26+000
Goślice
Uciąglenie drogi powiatowej DP2911W
klasa techniczna: Z
Vdp=80 km/h
DROGA POWIATOWA
nr 2911W
klasa techniczna
PZM 26+881
PA-08
27+070
WAL-08
27+070
WAP-08
26+820
27+000
przebudowa linii WN 110kV
Droga D21
klasa techniczna: D
Vdp=40 km/h
Straż
Goślice
Goślice
Szkoła
Szkoła
DROGA GMINNA
nr 290130W (Goślice - Nowa Wieś-Działkowice)
klasa techniczna: L
gmina Bielsk
gmina Stara Biała
gmina Bielsk
N
E
S
W

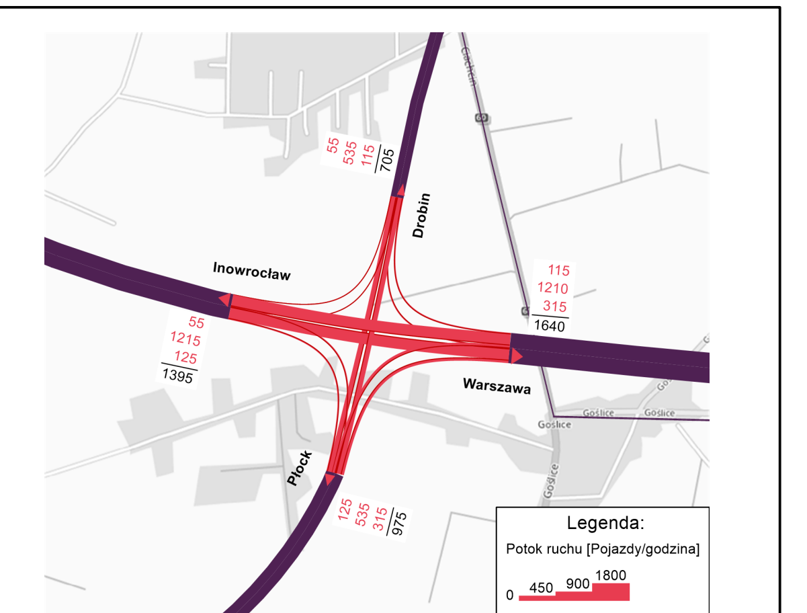
Inowrocław
Drobin
Warszawa
Płock
Goślice
55
535
115
705
115
1210
315
1640
55
1215
125
1395
125
535
315
975
Legenda:
Potok ruchu [Pojazdy/godzina]
0
450
900
1800

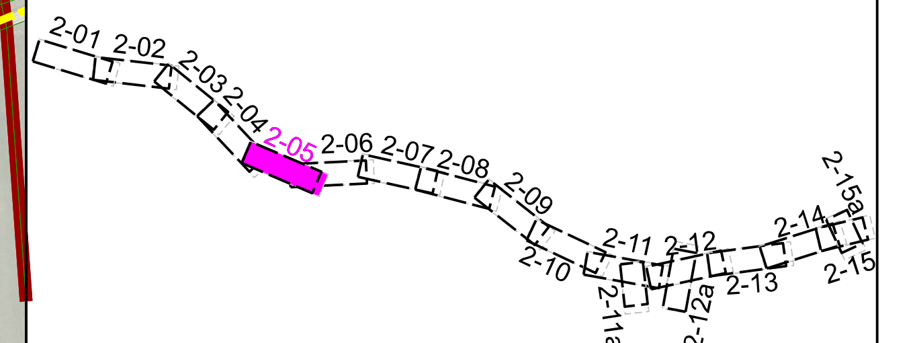
2-01
2-02
2-03
2-04
2-05
2-06
2-07
2-08
2-09
2-10
2-11
2-11a
2-12
2-12a
2-13
2-14
2-15
2-15a

Wszelkie prawa dotyczące zawartości materiałów promocyjnych - elementów tekstowych, graficznych, rysunków, prezentacji i innych podlegają ochronie prawnej oraz są zastrzeżone na rzecz firmy Databout Sp. z o.o. .

INWESTOR:

GDDKIA

SKARB PAŃSTWA
Generalny Dyrektor Dróg Krajowych i Autostrad
reprezentowany przez:
Generalna Dyrekcja Dróg Krajowych i Autostrad
ODDZIAŁ W BYDGOSZCZY
ul. Fordońska 6
85-085 Bydgoszcz

JEDNOSTKA PROJEKTOWA:

TPF

Lider Konsorcjum:
TPF Sp. z o. o.
ul. Postępu 14B,
02-676 Warszawa

databout

Partner Konsorcjum:
Databout Sp. z o. o.
ul. Bitwy Warszawskiej 1920 r. 7
02-366 Warszawa

ZAMÓWIENIE:
Dokumentacja projektowa budowy drogi ekspresowej S10 i S50 A1 - Obwodnica Aglomeracji Warszawskiej z podziałem na części:
CZĘŚĆ II - Studium Techniczno-Ekonomiczno-Środowiskowe z materiałami do decyzji o środowiskowych uwarunkowaniach dla przedsięwzięcia pn.:
„Budowa drogi ekspresowej S10 na odc. od granicy województwa do DK50 i S50 na odc. od DK50 do S7".

Stadium: **STUDIUM TECHNICZNO-EKONOMICZNO-ŚRODOWISKOWE**

Nazwa opracowania:	Branża:
FAZA II **TOM C - CZĘŚĆ TECHNICZNA - DROGOWA** **C II. CZĘŚĆ RYSUNKOWA**	**DROGOWA**
Tytuł rysunku: **Plan sytuacyjny - wariant 4**	SKALA: **1:5000**

STANOWISKO:	IMIĘ I NAZWISKO:	SPECJALNOŚĆ I NR UPRAWNIEŃ:	PODPIS:
Główny Projektant Drogowy	mgr inż. Piotr Szczepański	Drogowa MAZ/0311/PWBD/15	
Projektant	mgr inż. Grzegorz Wtykło	Drogowa LUB/0165/POOD/12	
	mgr inż. Adam Ziemiński	Drogowa MAZ/0313/PWBD/15	Ziemiński
	mgr inż. Adrian Chojnowski	Drogowa LUB/0006/PWBD/17	A.Chojnowski
	mgr inż. Jaromir Krzysztofik	Drogowa MAZ/0699/PBD/23	
	mgr inż. Jacek Noskiewicz	Drogowa MAZ/0359/PWBD/21	Nosk.
	mgr inż. Karol Piastowicz	Drogowa MAZ/0518/PWBD/19	
	mgr inż. Magdalena Bocian	Drogowa MAZ/0675/PWBD/24	M.Bocian
	mgr inż. Maciej Tkaczyk	Drogowa MAZ/0692/PBD/24	M.Tkaczyk
	mgr inż. Łukasz Konarski	Drogowa MAZ/521/PBD/19	
	mgr inż. Daniel Radomski	Drogowa MAZ/0377/PBD/22	
	mgr inż. Jan Bryszewski	Drogowa MAZ/0749/PWBD/21	
	mgr inż. Mariusz Giemza	Drogowa MAZ/0410/PWBD/22	Giemza
	mgr inż. Paulina Michalska	Drogowa PDK/0072/POOD/24	Michalska
Opracowujący	mgr inż. Tomasz Jaskólski	-	Jaskólski
	mgr inż. Katarzyna Dziechciarz	-	Dziechciarz
	mgr inż. Patrycja Michalska	-	Michalska
	mgr inż. Mateusz Gniazdowski	-	
Sprawdzający	mgr inż. Grzegorz Placek	Drogowa MAZ/0198/POOD/04	

NR DOKUMENTU:	DATA:	NR RYS:	NR REWIZJI:
	09.2025	4.2-05	04