DROGA GMINNA nr 291002W (Leszczyno Książęce-gr. gminy-Ciółkowo-Woźniki) klasa techniczna: D Vdp=50 km/h
Trębin
Ciółkowo
Mikołajewo
Uciąglenie drogi gminnej DG291004W klasa techniczna: D Vdp=30 km/h
Droga D26b klasa techniczna: D Vdp=30 km/h
PZDd 31+440
PZSd 30+890
WS 31+630
Droga D26a klasa techniczna: D Vdp=30 km/h
31+000
32+000
33+000
Droga D27 klasa techniczna: D Vdp=30 km/h
Droga D28 klasa techniczna: D Vdp=30 km/h
PA-15 33+150
WAL-15 33+150
WAP-15 32+650
WD 33+010
DROGA GMINNA nr 291005W (Ciółkowo-gr. gminy Mikołajewo) klasa techniczna: D Vdp=30 km/h
Droga D29 klasa techniczna: D Vdp=30 km/h
PZDd 33+590
Droga D31 klasa techniczna: D Vdp=30 km/h
PA-16 33+870
Toruń
WAL-16
WAP-16
Węzeł Staroźreby Typ WB S10xDW567
WD 34+170
34+000
Droga D30 klasa techniczna: D Vdp=30 km/h
Warszawa
Staroźreby klasa G
Płock klasa G
Radzanowo klasa Z
Woźniki-Paklewy
PZDd 34+730
35+000
Uciąglenie drogi gminnej nr 291008W klasa techniczna: D Vdp=30 km/h
Droga D32 klasa techniczna: D Vdp=30 km/h
PZM 36+338
36+000
37+000
DROGA POWIATOWA nr 2928W (Męczenino-Woźniki-Czerniewo-Staroźreby) klasa techniczna: Z Vdp=70 km/h
gmina Radzanowo
gmina Staroźreby
Smardzewo
Straż
Szkoła
Kościółki
Przedpełce
Majdany
Czerniewo
Ciółkowo
Ciółkówko
Ciółkowo Szlacheckie
N
E
S
W

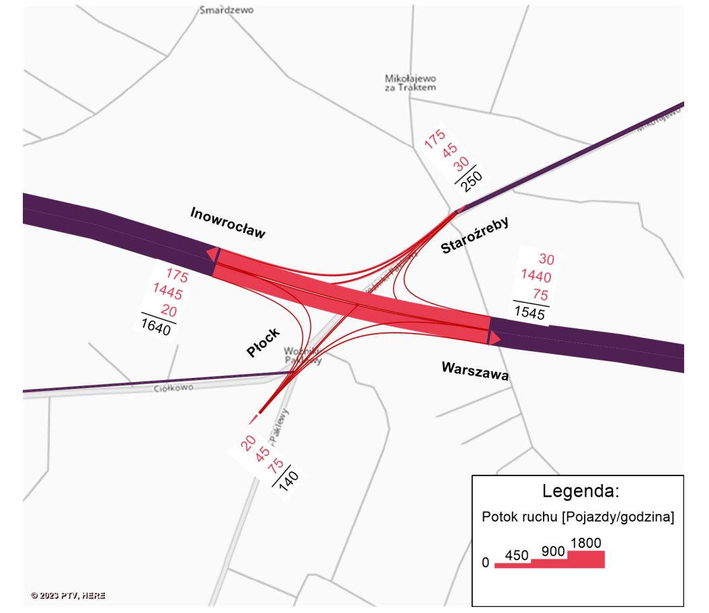
Smardzewo
Mikołajewo za Traktem
Inowrocław
Staroźreby
Płock
Warszawa
Woźniki-Paklewy
Ciółkowo
175
45
30
250
175
1445
20
1640
30
1440
75
1545
20
45
75
140
Legenda:
Potok ruchu [Pojazdy/godzina]
0
450
900
1800
© 2023 PTV, HERE

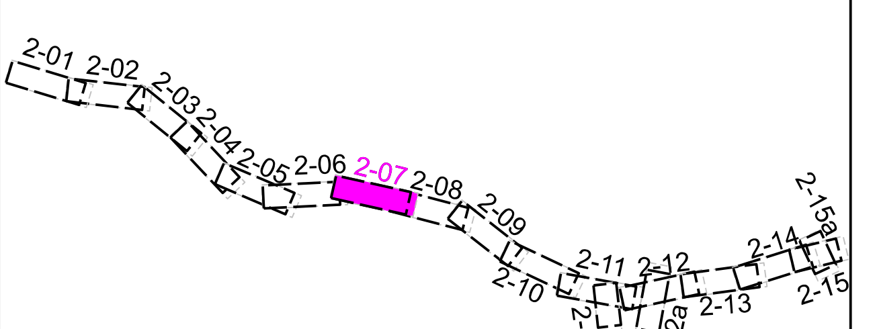
2-01
2-02
2-03
2-04
2-05
2-06
2-07
2-08
2-09
2-10
2-11
2-11a
2-12
2-12a
2-13
2-14
2-15
2-15a

Wszelkie prawa dotyczące zawartości materiałów promocyjnych - elementów tekstowych, graficznych, rysunków, prezentacji i innych podlegają ochronie prawnej oraz są zastrzeżone na rzecz firmy Databout Sp. z o.o. .

INWESTOR:

GDDKIA

SKARB PAŃSTWA
Generalny Dyrektor Dróg Krajowych i Autostrad
reprezentowany przez:
Generalna Dyrekcja Dróg Krajowych i Autostrad
ODDZIAŁ W BYDGOSZCZY
ul. Fordońska 6
85-085 Bydgoszcz

JEDNOSTKA PROJEKTOWA:

Lider Konsorcjum:
TPF Sp. z o. o.
ul. Postępu 14B,
02-676 Warszawa

Partner Konsorcjum:
Databout Sp. z o. o.
ul. Bitwy Warszawskiej 1920 r. 7
02-366 Warszawa

ZAMÓWIENIE:
Dokumentacja projektowa budowy drogi ekspresowej S10 i S50 A1 - Obwodnica Aglomeracji Warszawskiej z podziałem na części:
CZĘŚĆ II - Studium Techniczno-Ekonomiczno-Środowiskowe z materiałami do decyzji o środowiskowych uwarunkowaniach dla przedsięwzięcia pn.:
„Budowa drogi ekspresowej S10 na odc. od granicy województwa do DK50 i S50 na odc. od DK50 do S7”.

Stadium: **STUDIUM TECHNICZNO-EKONOMICZNO-ŚRODOWISKOWE**

Nazwa opracowania:	Branża:
FAZA II **TOM C - CZĘŚĆ TECHNICZNA - DROGOWA** **C II. CZĘŚĆ RYSUNKOWA**	**DROGOWA**
Tytuł rysunku: **Plan sytuacyjny - wariant 4**	SKALA: **1:5000**

STANOWISKO:	IMIĘ I NAZWISKO:	SPECJALNOŚĆ I NR UPRAWNIEŃ:	PODPIS:
Główny Projektant Drogowy	mgr inż. Piotr Szczepański	Drogowa MAZ/0311/PWBD/15	
Projektant	mgr inż. Grzegorz Wtykło	Drogowa LUB/0165/POOD/12	
	mgr inż. Adam Ziemiński	Drogowa MAZ/0313/PWBD/15	
	mgr inż. Adrian Chojnowski	Drogowa LUB/0006/PWBD/17	
	mgr inż. Jaromir Krzysztofik	Drogowa MAZ/0699/PBD/23	
	mgr inż. Jacek Noskiewicz	Drogowa MAZ/0359/PWBD/21	
	mgr inż. Karol Piastowicz	Drogowa MAZ/0518/PWBD/19	
	mgr inż. Magdalena Bocian	Drogowa MAZ/0675/PWBD/24	
	mgr inż. Maciej Tkaczyk	Drogowa MAZ/0692/PBD/24	
	mgr inż. Łukasz Konarski	Drogowa MAZ/521/PBD/19	
	mgr inż. Daniel Radomski	Drogowa MAZ/0377/PBD/22	
	mgr inż. Jan Bryszewski	Drogowa MAZ/0749/PWBD/21	
	mgr inż. Mariusz Giemza	Drogowa MAZ/0410/PWBD/22	Giemza
	mgr inż. Paulina Michalska	Drogowa PDK/0072/POOD/24	Michalska
Opracowujący	mgr inż. Tomasz Jaskólski	-	
	mgr inż. Katarzyna Dziechciarz	-	
	mgr inż. Patrycja Michalska	-	Michalska
	mgr inż. Mateusz Gniazdowski	-	
Sprawdzający	mgr inż. Grzegorz Placek	Drogowa MAZ/0198/POOD/04	

NR DOKUMENTU:	DATA:	NR RYS:	NR REWIZJI:
	09.2025	4.2-07	04