Żukowo
Żuków
Żukówek
Żukówek
Żukówek
Napolsk
PGR Nacpolsk
Zaborowo
Zaborowo
Zaborowo
Kozarzewo
- S50 wariant 4 - przedmiot opracowania / wg Databout (w ramach S10),
- S50 wariant 4 - opracowanie stykowe, odrębne / wg Transprojektu Warszawa (w ramach OAW),
Lokalizacja styku: 1. na granicy dz. ewid. nr 45/2 i dz. ewid. nr 45/1
2. w pikietaż: - wg Databout: km 0+000,00
- wg Transprojektu Warszawa: km 2+869,36
Transprojekt Warszawa
km 2+869,36
km 0+000,00
Databout
Droga D75.3 klasa techniczna: D Vdp=30 km/h
Droga D75.4 klasa techniczna: D Vdp=30 km/h
Droga D75.2 klasa techniczna: D Vdp=30 km/h
DROGA GMINNA nr 300544W (dr. gminna nr 300502W-Nacpolsk) klasa techniczna: L Vdp=60 km/h
DROGA KRAJOWA nr 50 (Ciechanów-Ostrów Mazowiecki) klasa techniczna: GP Vdp=100 km/h
Nacpolsk
TORUŃ
WD 60+840
PA-27 61+920
WAP-27 61+900
WAL-27 61+900
61+000
MS 61+130
Kozarzewo
DROGA WOJEWÓDZKA Starodroże drogi krajowej nr 50) klasa techniczna: G Vdp=100 km/h
Dopływ spod Potyr
Droga D71 klasa techniczna: D Vdp=30 km/h
Droga D72 klasa techniczna: D Vdp=30 km/h
PZSd 61+780
Węzeł S10/S50 według odrębnego opracowania
DROGA POWIATOWA NR 3066W klasa techniczna: Z Vdp=80 km/h
WARSZAWA
WD 62+320
62+000
Droga D73 klasa techniczna: D Vdp=30 km/h
PA-28 62+400
WAL-28 62+400
WAP-28 62+380
Droga D75 klasa techniczna: D Vdp=30 km/h
Droga D74 klasa techniczna: D Vdp=30 km/h
Droga D71 klasa techniczna: D Vdp=30 km/h
Straż

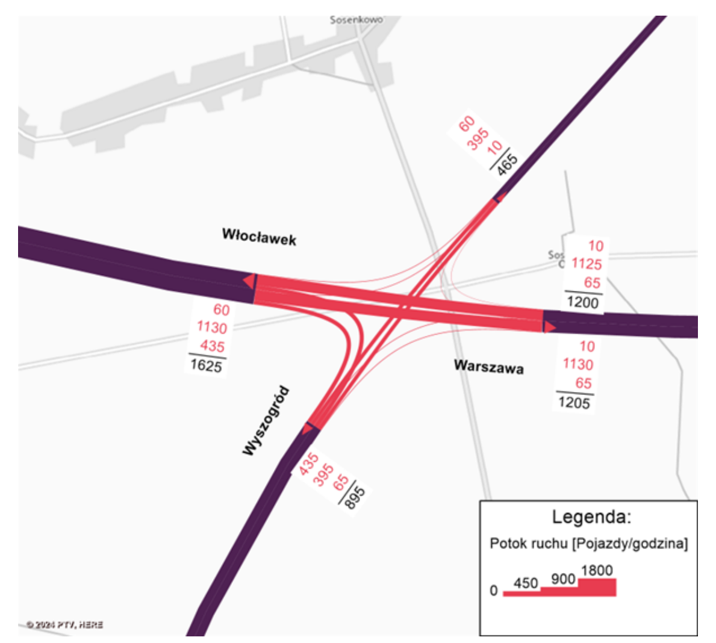
Sosenkowo
Włocławek
Warszawa
Wyszogród
60
395
10
465
10
1125
65
1200
60
1130
435
1625
10
1130
65
1205
435
395
65
895
Legenda:
Potok ruchu [Pojazdy/godzina]
0
450
900
1800

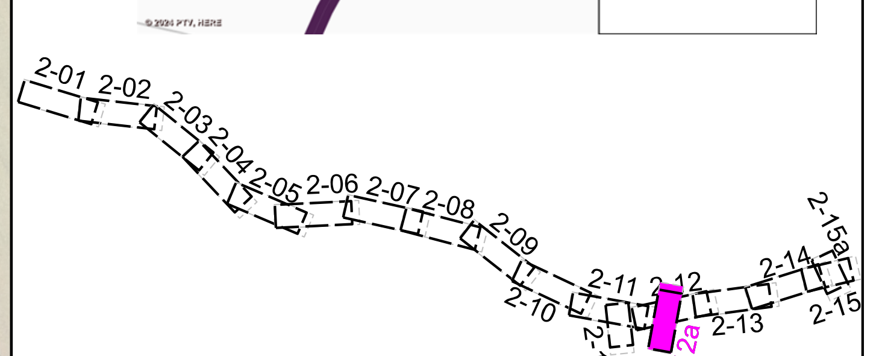
2-01
2-02
2-03
2-04
2-05
2-06
2-07
2-08
2-09
2-10
2-11
2-11a
2-12
2-12a
2-13
2-14
2-15
2-15a

Wszelkie prawa dotyczące zawartości materiałów promocyjnych - elementów tekstowych, graficznych, rysunków, prezentacji i innych podlegają ochronie prawnej oraz są zastrzeżone na rzecz firmy Databout Sp. z o.o. .

INWESTOR:

SKARB PAŃSTWA
Generalny Dyrektor Dróg Krajowych
i Autostrad
reprezentowany przez:
Generalna Dyrekcja Dróg Krajowych
i Autostrad
ODDZIAŁ W BYDGOSZCZY
ul. Fordońska 6
85-085 Bydgoszcz

JEDNOSTKA PROJEKTOWA:

Lider Konsorcjum:
TPF Sp. z o. o.
ul. Postępu 14B,
02-676 Warszawa

Partner Konsorcjum:
Databout Sp. z o. o.
ul. Bitwy Warszawskiej 1920 r. 7
02-366 Warszawa

ZAMÓWIENIE:
Dokumentacja projektowa budowy drogi ekspresowej S10 i S50 A1 - Obwodnica Aglomeracji Warszawskiej z podziałem na części:
CZĘŚĆ II - Studium Techniczno-Ekonomiczno-Środowiskowe z materiałami do decyzji o środowiskowych uwarunkowaniach dla przedsięwzięcia pn.:
„Budowa drogi ekspresowej S10 na odc. od granicy województwa do DK50 i S50 na odc. od DK50 do S7”.

Stadium: **STUDIUM TECHNICZNO-EKONOMICZNO-ŚRODOWISKOWE**

Nazwa opracowania:	**FAZA II** **TOM C - CZĘŚĆ TECHNICZNA - DROGOWA** **C II. CZĘŚĆ RYSUNKOWA**	Branża: **DROGOWA**
Tytuł rysunku:	**Plan sytuacyjny - wariant 4**	SKALA: **1:5000**

STANOWISKO:	IMIĘ I NAZWISKO:	SPECJANLNOŚĆ I NR UPRAWNIEŃ:	PODPIS:
Główny Projektant Drogowy	mgr inż. Piotr Szczepański	Drogowa MAZ/0311/PWBD/15	
Projektant	mgr inż. Grzegorz Wytykło	Drogowa LUB/0165/POOD/12	
	mgr inż. Adam Ziemiński	Drogowa MAZ/0313/PWBD/15	Ziemiński
	mgr inż. Adrian Chojnowski	Drogowa LUB/0006/PWBD/17	A.Chojnowski
	mgr inż. Jaromir Krzysztofik	Drogowa MAZ/0699/PBD/23	
	mgr inż. Jacek Noskiewicz	Drogowa MAZ/0359/PWBD/21	Nosk.
	mgr inż. Karol Piastowicz	Drogowa MAZ/0518/PWBD/19	
	mgr inż. Magdalena Bocian	Drogowa MAZ/0675/PWBD/24	MBocian
	mgr inż. Maciej Tkaczyk	Drogowa MAZ/0692/PBD/24	MTkaczyk
	mgr inż. Łukasz Konarski	Drogowa MAZ/521/PBD/19	
	mgr inż. Daniel Radomski	Drogowa MAZ/0377/PBD/22	
	mgr inż. Jan Bryszewski	Drogowa MAZ/0749/PWBD/21	Jan Bryszewski
	mgr inż. Mariusz Giemza	Drogowa MAZ/0410/PWBD/22	Giemza
	mgr inż. Paulina Michalska	Drogowa PDK/0072/POOD/24	Michalska
Opracowujący	mgr inż. Tomasz Jaskólski	-	Jaskólski
	mgr inż. Katarzyna Dziechciarz	-	Dziechciarz
	mgr inż. Patrycja Michalska	-	Michalska
	mgr inż. Mateusz Gniazdowski	-	
Sprawdzający	mgr inż. Grzegorz Placek	Drogowa MAZ/0198/POOD/04	

NR DOKUMENTU:		DATA:	NR RYS:	NR REWIZJI:
		09.2025	4.2-12a	04