N
E
S
W
Szczytno
Wrońska
Nowe Wrońska
Naruszewka
Straż
Przyborowice Górne
Przyborowice Dolne
Słotwin
Toruń
Nasielsk
Warszawa
Szczytno
Przyborowice Dolne
DROGA GMINNA nr 301231W (Szczytno-Przyborowice Dolne-Nowe Olszyny) klasa techniczna: D Vdp=30 km/h
Droga D101 klasa techniczna: D Vdp=30 km/h
DROGA KRAJOWA (Płońsk - Warszawa) klasa techniczna GP
Przebudowa obiektu WD S7 km~8+100
Łącznica P1 - Ł8 Vp=70 km/h
DROGA POWIATOWA nr 3053W (Słotwin-Wrońska) klasa techniczna: Z Vdp=80 km/h
000+8
DROGA GMINNA nr 301234W (Stare Wrońska-Nowe Wrońska-Krępica) klasa techniczna: D Vdp=30 km/h
Droga D99 klasa techniczna: D Vdp=30 km/h
WD 75+940
Łącznica P3 - Ł5 Vp=60 km/h
Wł P3 Ł5
Łącznica P1 - Ł4 Vp=40 km/h
Łącznica P3 - Ł5 Vp=60 km/h
Łącznica P1 - Ł6 Vp=60 km/h
Węzeł Przyborowice typ WA S50xS7
WS 76+590
Łącznica P1 - Ł2 Vp=40 km/h
Łącznica P1 - Ł3 Vp=40 km/h
WS 76+830
Łącznica P3-Ł1 Vp=80 km/h
Łącznica P1 - Ł7 Vp=60 km/h
Droga D97 klasa techniczna: D Vdp=30 km/h
Droga D96 klasa techniczna: D Vdp=30 km/h
Droga D98 klasa techniczna: D Vdp=30 km/h
Droga D100 klasa techniczna: D Vdp=30 km/h
DROGA POWIATOWA nr 3053W(Słotwin-Wrońska) klasa techniczna: Z Vp=80 km/h
PA-35 74+100
WAL-35 74+100
WAP-35 74+100
PZM 74+374
PZDd 75+000
75+000
76+000
77+000
PZM 77+337
PA-36 77+950
WAL-36 77+950
WAP-36 77+950
78+000
78+129,00 Koniec opracowania
Zbr74+740
Zbr74+745
Zbr75+400
Zbr76+270
Zbr78+150
Zbr78+000
Przebudowa obiektu WD S7 km~9+280
Zamknięcie węzła Przyborowice km~9+500
000+6
gmina Z

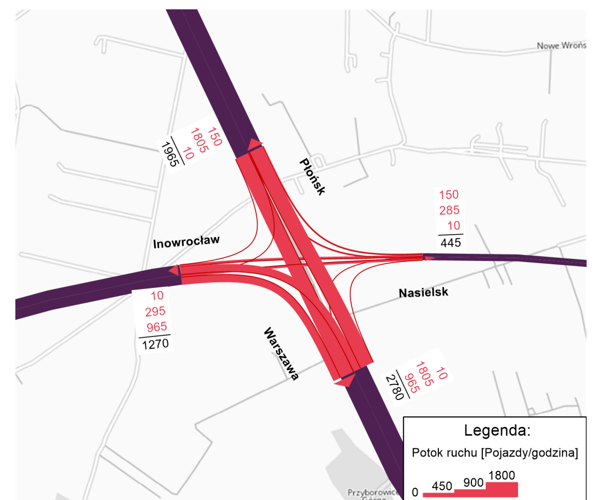
Nowe Wrońska
Płońsk
Inowrocław
Nasielsk
Warszawa
Przyborowice Górne
150
1805
10
1965
150
285
10
445
10
295
965
1270
10
965
1805
2780
Legenda:
Potok ruchu [Pojazdy/godzina]
0
450
900
1800

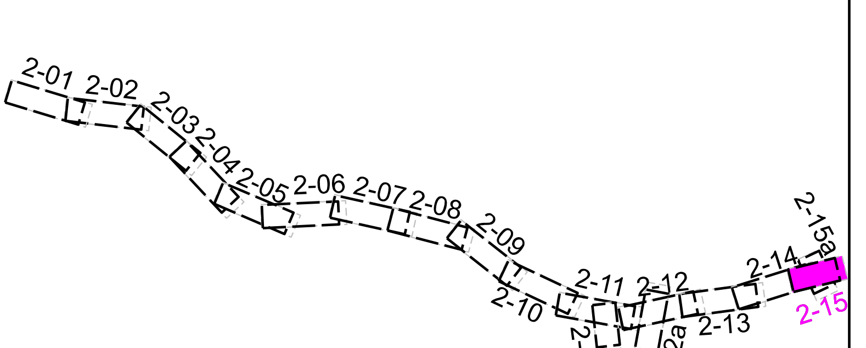
2-01
2-02
2-03
2-04
2-05
2-06
2-07
2-08
2-09
2-10
2-11
2-11a
2-12
2-12a
2-13
2-14
2-15a
2-15

Wszelkie prawa dotyczące zawartości materiałów promocyjnych - elementów tekstowych, graficznych, rysunków, prezentacji i innych podlegają ochronie prawnej oraz są zastrzeżone na rzecz firmy Databout Sp. z o.o. .

INWESTOR:

GDDKIA

SKARB PAŃSTWA
Generalny Dyrektor Dróg Krajowych i Autostrad
reprezentowany przez:
Generalna Dyrekcja Dróg Krajowych i Autostrad
ODDZIAŁ W BYDGOSZCZY
ul. Fordońska 6
85-085 Bydgoszcz

JEDNOSTKA PROJEKTOWA:

TPF

Lider Konsorcjum:
TPF Sp. z o. o.
ul. Postępu 14B,
02-676 Warszawa

databout

Partner Konsorcjum:
Databout Sp. z o. o.
ul. Bitwy Warszawskiej 1920 r. 7
02-366 Warszawa

ZAMÓWIENIE:
Dokumentacja projektowa budowy drogi ekspresowej S10 i S50 A1 - Obwodnica Aglomeracji Warszawskiej z podziałem na części:
CZĘŚĆ II - Studium Techniczno-Ekonomiczno-Środowiskowe z materiałami do decyzji o środowiskowych uwarunkowaniach dla przedsięwzięcia pn.: „Budowa drogi ekspresowej S10 na odc. od granicy województwa do DK50 i S50 na odc. od DK50 do S7”.

Stadium: **STUDIUM TECHNICZNO-EKONOMICZNO-ŚRODOWISKOWE**

Nazwa opracowania:	Branża:
FAZA II **TOM C - CZĘŚĆ TECHNICZNA - DROGOWA** **C II. CZĘŚĆ RYSUNKOWA**	**DROGOWA**
Tytuł rysunku: **Plan sytuacyjny - wariant 4**	SKALA: **1:5000**

STANOWISKO:	IMIĘ I NAZWISKO:	SPECJANLNOŚĆ I NR UPRAWNIEŃ:	PODPIS:
Główny Projektant Drogowy	mgr inż. Piotr Szczepański	Drogowa MAZ/0311/PWBD/15	
Projektant	mgr inż. Grzegorz Wtykło	Drogowa LUB/0165/POOD/12	
	mgr inż. Adam Ziemiński	Drogowa MAZ/0313/PWBD/15	Ziemiński
	mgr inż. Adrian Chojnowski	Drogowa LUB/0006/PWBD/17	AChojnowski
	mgr inż. Jaromir Krzysztofik	Drogowa MAZ/0699/PBD/23	
	mgr inż. Jacek Noskiewicz	Drogowa MAZ/0359/PWBD/21	Nosk.
	mgr inż. Karol Piastowicz	Drogowa MAZ/0518/PWBD/19	
	mgr inż. Magdalena Bocian	Drogowa MAZ/0675/PWBD/24	MBocian
	mgr inż. Maciej Tkaczyk	Drogowa MAZ/0692/PBD/24	MTkaczyk
	mgr inż. Łukasz Konarski	Drogowa MAZ/521/PBD/19	
	mgr inż. Daniel Radomski	Drogowa MAZ/0377/PBD/22	
	mgr inż. Jan Bryszewski	Drogowa MAZ/0749/PWBD/21	Jan Bryszewski
	mgr inż. Mariusz Giemza	Drogowa MAZ/0410/PWBD/22	Giemza
	mgr inż. Paulina Michalska	Drogowa PDK/0072/POOD/24	Michalska
Opracowujący	mgr inż. Tomasz Jaskólski	-	Jaskólski
	mgr inż. Katarzyna Dziechciarz	-	Dziechciarz
	mgr inż. Patrycja Michalska	-	Michalska
	mgr inż. Mateusz Gniazdowski	-	
Sprawdzający	mgr inż. Grzegorz Placek	Drogowa MAZ/0198/POOD/04	

NR DOKUMENTU:	DATA:	NR RYS:	NR REWIZJI:
	09.2025	4.2-15	04