


\*Opracowanie wykonano przy użyciu danych geoprzestrzennych aktualnych na rok 2022.

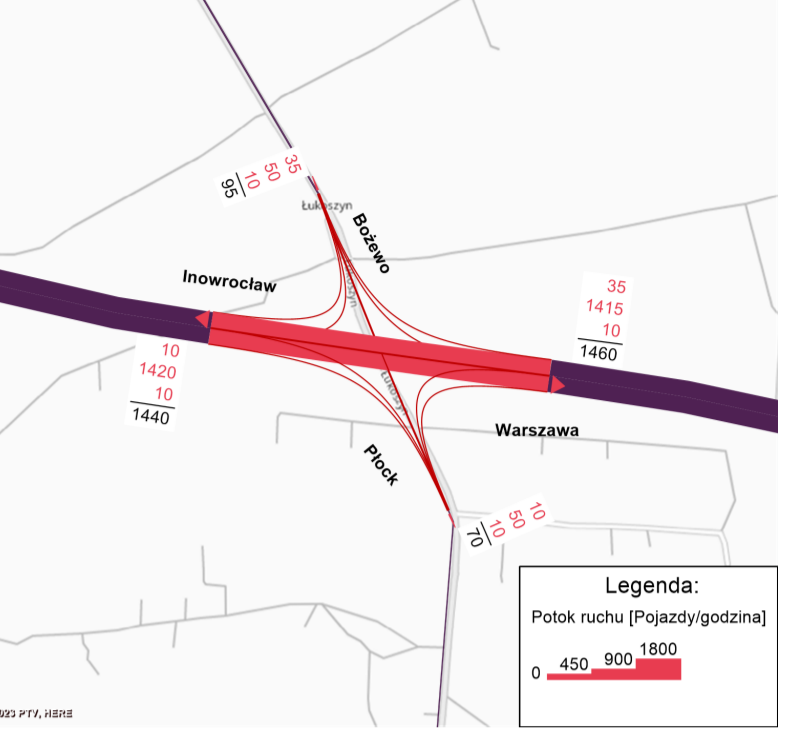

Wszelkie prawa dotyczące zawartości materiałów promocyjnych - elementów tekstowych, graficznych, rysunków, prezentacji i innych podlegają ochronie prawnej oraz są zastrzeżone na rzecz firmy Databout Sp. z o.o. .

INWESTOR:  
**GDDKIA**  
 SKARB PAŃSTWA  
 Generalny Dyrektor Dróg Krajowych i Autostrad  
 Generalna Dyrekcja Dróg Krajowych i Autostrad  
 ODZIAŁ W BYDGOSZCZY  
 ul. Fordońska 8  
 85-085 Bydgoszcz

JEDNOSTKA PROJEKTOWA:  
**databout**  
 Lider Konsorcjum:  
 TPF Sp. z o.o.  
 ul. Postępu 14B  
 02-676 Warszawa  
 Partner Konsorcjum:  
 Databout Sp. z o.o.  
 ul. Błyny Warszawskiej 1920 r. 7  
 02-366 Warszawa

ZAKOŃCZENIE:  
 Dokumentacja projektowa budowy drogi ekspresowej S10 i S50 A1 - Obwodnica Aglomeracji Warszawskiej z podziałem na części:  
 CZĘŚĆ II - Studium Techniczno-Ekonomiczno-Środowiskowe z materiałami do decyzji o środowiskowych uwarunkowaniach dla przedsięwzięcia pn.:  
 „Budowa drogi ekspresowej S10 na odc. od granicy województwa do DK50 i S50 na odc. od DK50 do S7”

STADIUM:  
**STUDIUM TECHNICZNO-EKONOMICZNO-ŚRODOWISKOWE**

Nazwa opracowania:		FAZA II C.II CZĘŚĆ TECHNICZNA - ORODOWA C.II CZĘŚĆ RYSUNKOWA		DROGOWA	
STANOWISKO:	IMIĘ I NAZWISKO:	SPECJALNOŚĆ I NR UPRAWNIENI:	PODPIS:		
Główny Projektant: Drogowcy	mgr inż. Rafał Dzięcioł:	Drogowca PK0202POOD08	<i>[Signature]</i>		
Projektant:	mgr inż. Grzegorz Wykło:	Drogowca LUB0165POOD12	<i>[Signature]</i>		
	mgr inż. Adam Ziemiński:	Drogowca MAZ0331PWB015	<i>[Signature]</i>		
	mgr inż. Adrian Chępcowski:	Drogowca LUB0008PWB017	<i>[Signature]</i>		
	mgr inż. Jarosław Krzyżostek:	Drogowca MAZ0689PWB023	<i>[Signature]</i>		
	mgr inż. Jacek Nosiewicz:	Drogowca MAZ0589PWB021	<i>[Signature]</i>		
	mgr inż. Karol Pastewicz:	Drogowca MAZ0513PWB019	<i>[Signature]</i>		
	mgr inż. Piotr Szczepanik:	Drogowca MAZ0331PWB015	<i>[Signature]</i>		
	mgr inż. Łukasz Konarski:	Drogowca MAZ0222PWB019	<i>[Signature]</i>		
	mgr inż. Dariusz Radomski:	Drogowca MAZ0071PWB022	<i>[Signature]</i>		
	mgr inż. Jacek Chamkalo:	Drogowca MAP0041PWB013	<i>[Signature]</i>		
	mgr inż. Marek Cielbak:	Drogowca MAZ0416PWB022	<i>[Signature]</i>		
	mgr inż. Radosław Słaki:	Drogowca MAZ0022PWB021	<i>[Signature]</i>		
	mgr inż. Mariusz Gienza:	Drogowca MAZ0410PWB022	<i>[Signature]</i>		
Opracowyjący:	mgr inż. Magdalena Bodan:	-			
	mgr inż. Tomasz Jaskolski:	-			
	inż. Mateusz Dzińko:	-			
	mgr inż. Katarzyna Dębska:	-			
	mgr inż. Patrycja Michalska:	-			
	inż. Karol Chochura:	-			
Sprawdający:	mgr inż. Grzegorz Płacki:	Drogowca MAZ0168PWB004	<i>[Signature]</i>		

NR DOKUMENTU: 04.2024 DATA: 2-2-22 NR RYS.: 00 NR REWIZJI: 00