


*Opracowanie wykonano przy użyciu danych geoprzestrzennych aktualnych na rok 2022.

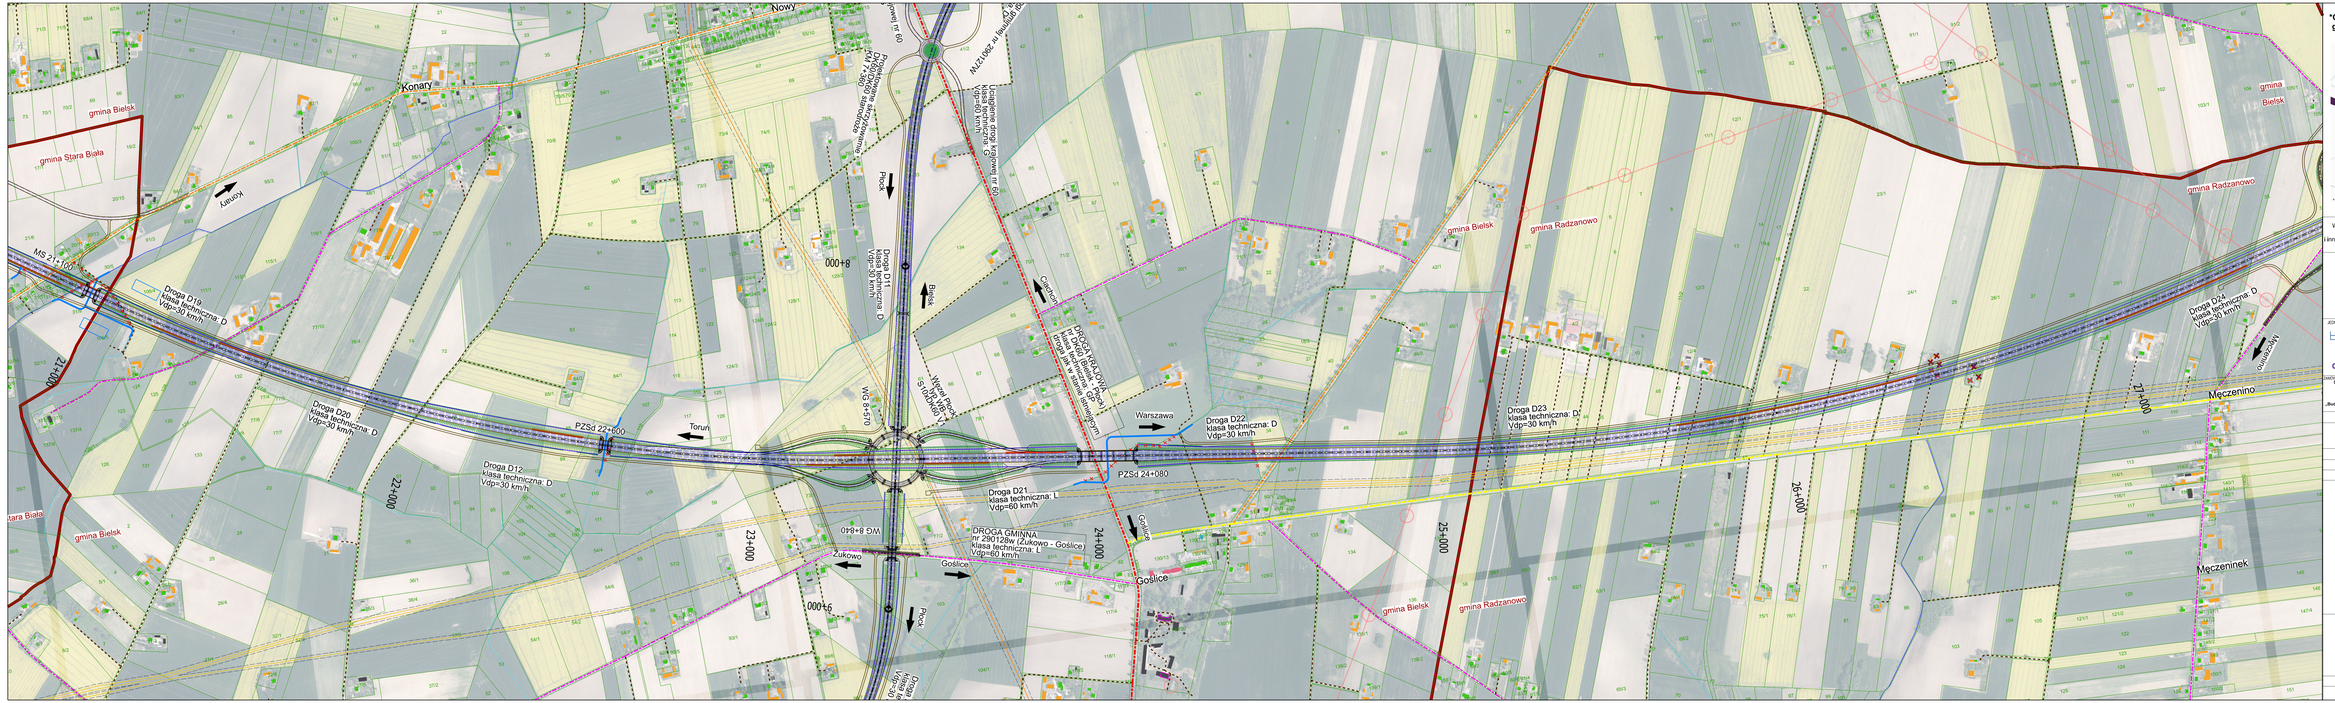

Wszelkie prawa dotyczące zawartości materiałów promocyjnych - elementów tekstowych, graficznych, rysunków, prezentacji i innych podlegają ochronie prawnej oraz są zastrzeżone na rzecz firmy Databout Sp. z o.o.

INWESTOR:
GDDKiA
SKARB PAŃSTWA
Generalny Dyrektor Dróg Krajowych i Autostrad
reprezentowany przez:
Generalną Dyrekcję Dróg Krajowych i Autostrad
ODDZIAŁ W BYDGOSZCZY
ul. Fordońska 6
85-085 Bydgoszcz
Użer Komercyjny:
TPF Sp. z o. o.
ul. Postępu 14B,
02-676 Warszawa
Partner Komercyjny:
Databout Sp. z o. o.
ul. Biłgoraj Warszawskiej 1920 r. 7
02-366 Warszawa

OPRACOWAŁ:

Stadium:	STUDIUM TECHNICZNO-EKONOMICZNO-ŚRODOWISKOWE		
Nazwa opracowania:	FAZA B TOM II – CZĘŚĆ RYSUNKOWA – DROGOWA C & CZĘŚĆ RYSUNKOWA		Branża: DROGOWA
Tytuł rysunku:	Plan sytuacyjny - wariant 3		SKALA: 1:2000
STANOWISKO:	BIEŻ.NADZÓRUJĄCY	SPEC.JAN.KOŚC. KONSTRUKCYJNEJ	PODPIS:
Główny Projektant Drogowy	mgr inż. Rafał Dziedzic	Drogowy POKO/IDP/0220/08	
Projektant	mgr inż. Grzegorz Wyleżoł	Drogowy LUBO/IDP/0013/03	
	mgr inż. Adam Zbrzeźniak	Drogowy MAZO/IDP/0031/11	
	mgr inż. Adrian Olejniewski	Drogowy LUBO/IDP/0007/01	
	mgr inż. Jaromir Krzyszczyk	Drogowy MAZO/IDP/0022/03	
	mgr inż. Jacek Nosiekiewicz	Drogowy MAZO/IDP/0001/01	
	mgr inż. Kamil Rastowicz	Drogowy MAZO/IDP/0031/11	
	mgr inż. Piotr Szczepaniak	Drogowy MAZO/IDP/0001/01	
	mgr inż. Łukasz Konarski	Drogowy MAZO/IDP/0078	
	mgr inż. Daniel Radomski	Drogowy MAZO/IDP/0022/03	
	mgr inż. Jacek Chamiec	Drogowy MAZO/IDP/0022/03	
	mgr inż. Marek Ciesiak	Drogowy MAZO/IDP/0022/03	
	mgr inż. Radosław Sibiel	Drogowy MAZO/IDP/0001/01	
	mgr inż. Mariusz Glenza	Drogowy MAZO/IDP/0062/03	
Opracowujący	mgr inż. Magdalena Bocian	-	
	mgr inż. Tomasz Jaworski	-	
	Inż. Mateusz Dzienkiewicz	-	
	mgr inż. Katarzyna Dziechciarz	-	
	mgr inż. Patrycja Michalska	-	
	Inż. Kamil Chochura	-	
Tymetrelarz	mgr inż. Grzegorz Placek	Drogowy MAZO/IDP/0022/03/06	
NR DOKUMENTU:		NR STR.: 1-2+5	DATA: 04.2024
			NR RYSUNKU: 00