
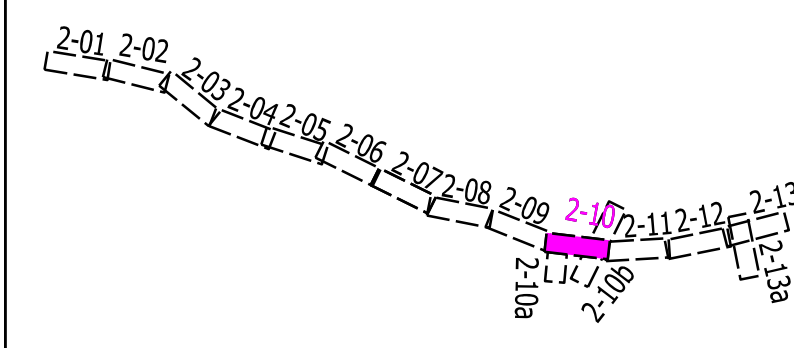
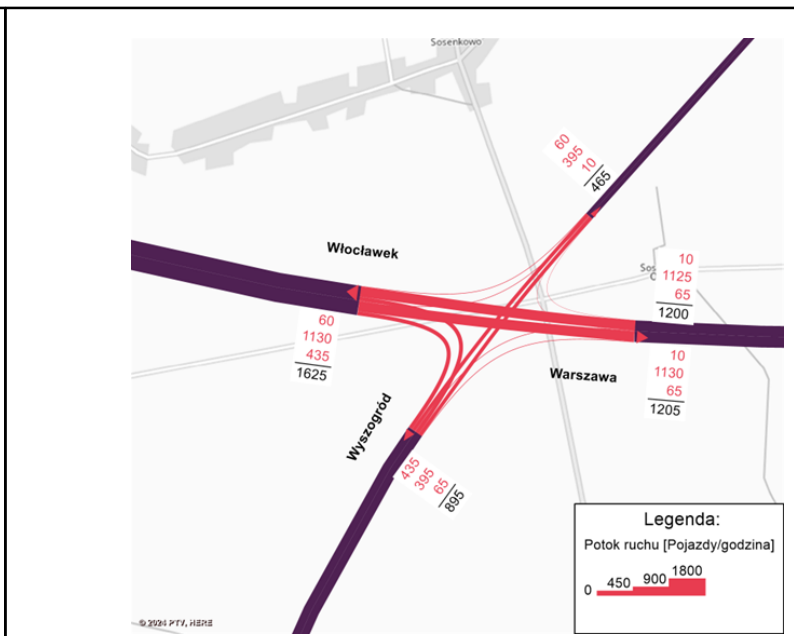


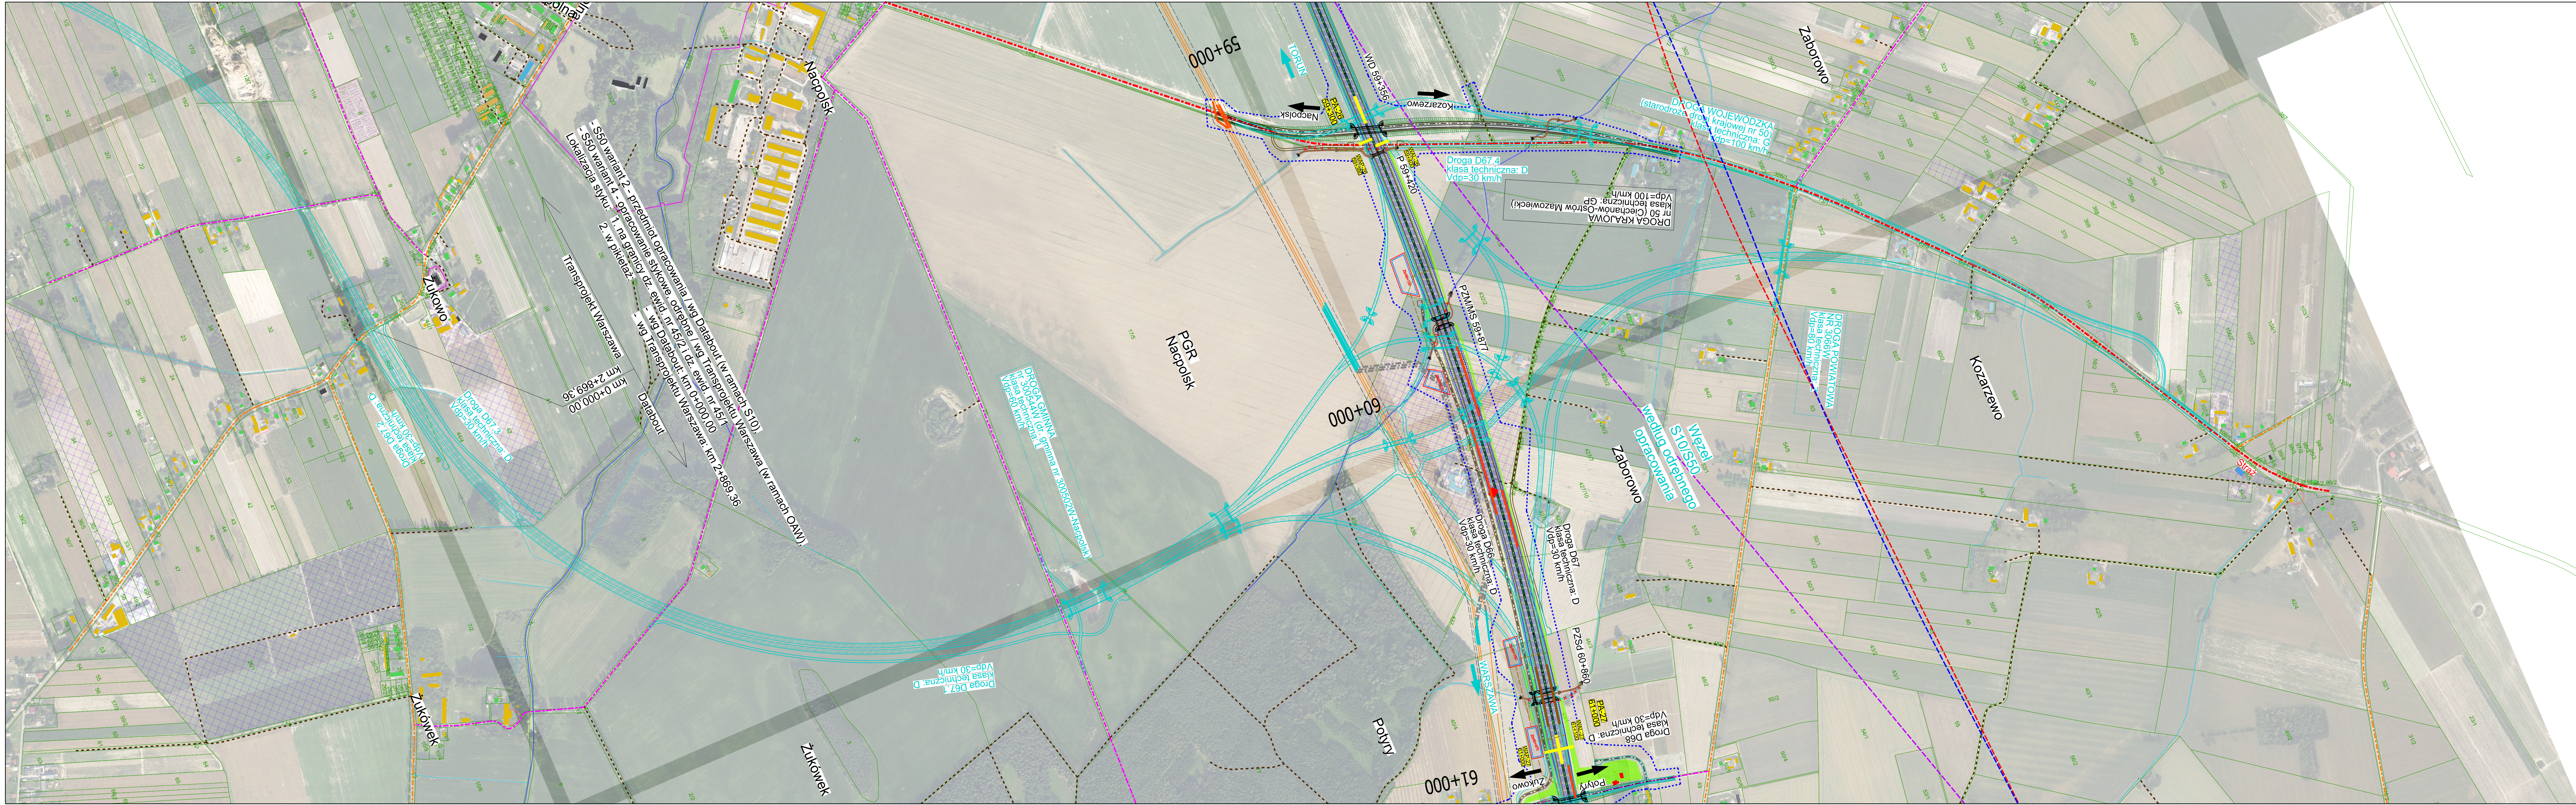

Wszelkie prawa dotyczące zawartości materiałów promocyjnych - elementów tekstowych, graficznych, rysunków, prezentacji i innych podlegają ochronie prawnej oraz są zastrzeżone na rzecz firmy Databout Sp. z o.o. .

INWESTOR: SKARB PAŃSTWA
Generalny Dyrektor Dróg Krajowych i Autostrad
reprezentowany przez:
Generalną Dyrekcję Dróg Krajowych i Autostrad
ODDZIAŁ W BYDGOSZCZY
ul. Fordońska 6
85-005 Bydgoszcz

JEDNOSTKA PROJEKTOWA: TPF Sp. z o.o.
ul. Postępu 14B,
02-676 Warszawa
Partner Konsorcjum:
Databout Sp. z o.o.
ul. Błhwy Warszawskiej 1920 r. 7
02-366 Warszawa

ZAKOŃCZENIE: Dokumentacja projektowa budowy drogi ekspresowej S10 i S50 A1 - Obwodnica Aglomeracji Warszawskiej z podziałem na części:
CZĘŚĆ B - Studium Techniczno-Ekonomiczno-Środowiskowe z materiałami do
drog i środowiskowych warunkach dla przedsięwzięcia pn.
„Budowa drogi ekspresowej S10 na odc. od granicy województwa do DK50 i S50 na odc. od
DK50 do S10”

Studium: STUDYUM TECHNICZNO-EKONOMICZNO-ŚRODOWISKOWE
Nazwa opracowania: Faza II
TOM C - CZĘŚĆ TECHNICZNA - DROGOWA
BRANŻA: DROGOWA

Tytuł rysunku: Plan sytuacyjny - wariant 2			SKALA: 1:5000
STANOWISKO:	IMIĘ I NAZWISKO:	SPECJALNOŚĆ I NR UPRAWNIEN:	PODPIS:
Główny Projektant	mgr inż. Piotr Szczepański	Drogiwo MAZ0101PWB015	[Signature]
Projektant	mgr inż. Grzegorz Włoch	Drogiwo LUB0000PWB012	[Signature]
	mgr inż. Adam Ziemiński	Drogiwo MAZ0101PWB015	[Signature]
	mgr inż. Adrian Chojnowski	Drogiwo LUB0000PWB017	[Signature]
	mgr inż. Jaroni Krzysztof	Drogiwo MAZ0000PWB023	[Signature]
	mgr inż. Jacek Noskiewicz	Drogiwo MAZ0000PWB021	[Signature]
	mgr inż. Karol Ptaszowski	Drogiwo MAZ0000PWB019	[Signature]
	mgr inż. Magdalena Bodan	Drogiwo MAZ0000PWB024	[Signature]
	mgr inż. Maciej Thaczek	Drogiwo MAZ0000PWB024	[Signature]
	mgr inż. Łukasz Konarski	Drogiwo MAZ0000PWB019	[Signature]
	mgr inż. Daniel Radomski	Drogiwo MAZ0000PWB022	[Signature]
	mgr inż. Jan Bryszewski	Drogiwo MAZ0000PWB022	[Signature]
	mgr inż. Mariusz Gienza	Drogiwo MAZ0000PWB022	[Signature]
	mgr inż. Paulina Michalska	Drogiwo PK0000PWB024	[Signature]
Opracowujący	mgr inż. Tomasz Jaskóbski	-	[Signature]
	mgr inż. Katarzyna Dąbchalska	-	[Signature]
	mgr inż. Patrycja Michalska	-	[Signature]
Sprawdzający	mgr inż. Mateusz Gniazdowski	-	[Signature]
	mgr inż. Grzegorz Płatek	Drogiwo MAZ0000PWB024	[Signature]
NR DOKUMENTU	DATA: 09.2025	NR RYS: 2.2-10b	NR REWIZJI: 04