
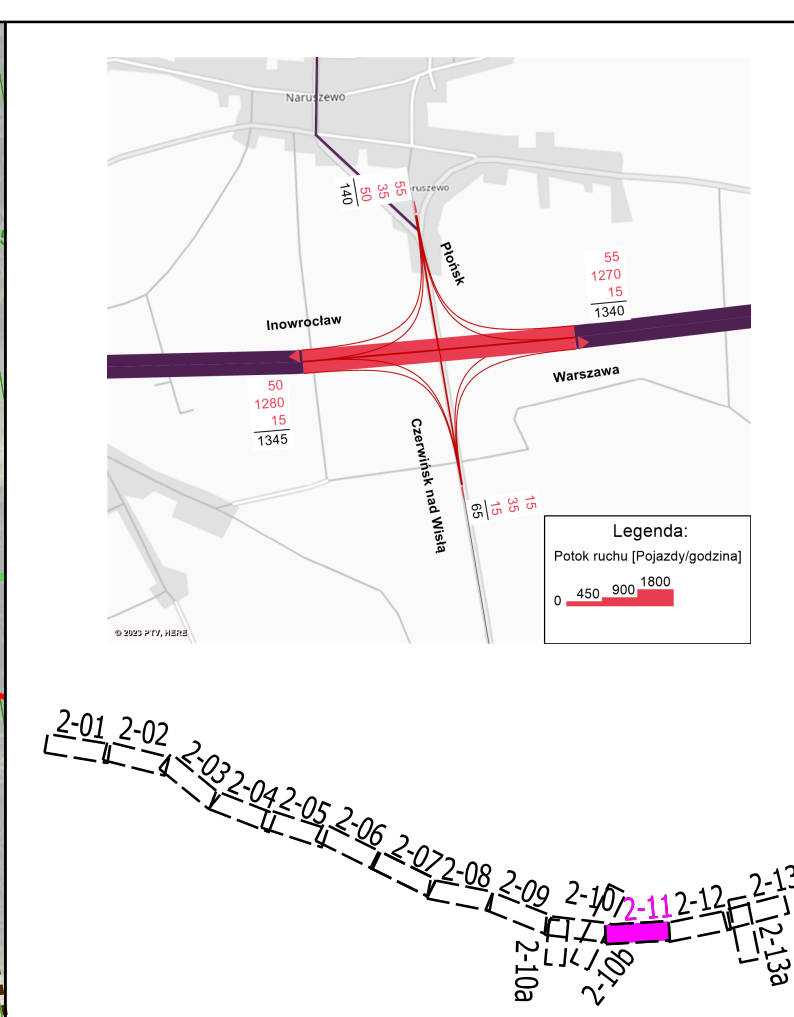


 

Wszelkie prawa dotyczące zawartości materiałów promocyjnych - elementów tekstowych, graficznych, rysunków, prezentacji i innych podlegają ochronie prawnej oraz są zastrzeżone na rzecz firmy Databout Sp. z o.o. .

INWESTOR: SKARB PAŃSTWA
Generalny Dyrektor Dróg Krajowych i Autostrad
reprezentowany przez:
Generalną Dyrekcję Dróg Krajowych i Autostrad
ODDZIAŁ W BYDGOSZCZY
ul. Fordońska 6
85-085 Bydgoszcz

JEJEDYNOSTA PROJEKTOWA: TPF Sp. z o.o.
ul. Postępu 14B,
02-676 Warszawa

Partner Konsorcjum:
Databout Sp. z o.o.
ul. Błhwy Warszawskiej 1920 r. 7
02-366 Warszawa

ZAKOŃCZENIE: Dokumentacja projektowa budowy drogi ekspresowej S10 I S50 A1 - Obwodnica Aglomeracji Warszawskiej z podziałem na części:
CZĘŚĆ B - Studium Techniczno-Ekonomiczno-Środowiskowe z materiałami do drogi i środowiskowych warunkach dla przedsięwzięcia pn. "Budowa drogi ekspresowej S10 na odc. od granicy województwa do DK50 i S50 na odc. od DK60 do S7"

STADIUM: STUDIUM TECHNICZNO-EKONOMICZNO-ŚRODOWISKOWE

Nazwa opracowania: Faza II
TOM C - CZĘŚĆ TECHNICZNA - DROGOWA

Brand: DROGOWA

Typ rysunku	Plan sytuacyjny - wariant 2	SKALA: 1:5000
STANOWISKO:	IMIĘ I NAZWISKO: mgr inż. Piotr Szczepański CZĘŚĆ B - CZĘŚĆ TECHNICZNA - DROGOWA	PODPIS: [Signature]
Główny Projektant:	mgr inż. Piotr Szczepański CZĘŚĆ B - CZĘŚĆ TECHNICZNA - DROGOWA	PODPIS: [Signature]
Projektant:	mgr inż. Grzegorz Włoch mgr inż. Adam Ziemiński mgr inż. Adrian Chojnowski mgr inż. Jaroni Krzysztof mgr inż. Jacek Noskiewicz mgr inż. Karol Ptaszowski mgr inż. Magdalena Bodan mgr inż. Maciej Thaczek mgr inż. Łukasz Komarł mgr inż. Daniel Radomski mgr inż. Jan Bryszewski mgr inż. Mariusz Gienza mgr inż. Paulina Michalska	PODPIS: [Signatures]
Opracowujący:	mgr inż. Katarzyna Dąbchalska mgr inż. Patrycja Michalska mgr inż. Mateusz Onizdowski	PODPIS: [Signatures]
Sprawdzający:	mgr inż. Grzegorz Płatek	PODPIS: [Signature]
NR DOKUMENTU:	DATA: 09.2023	NR RYS: 2.2-11 NR REWIZJI: 04