
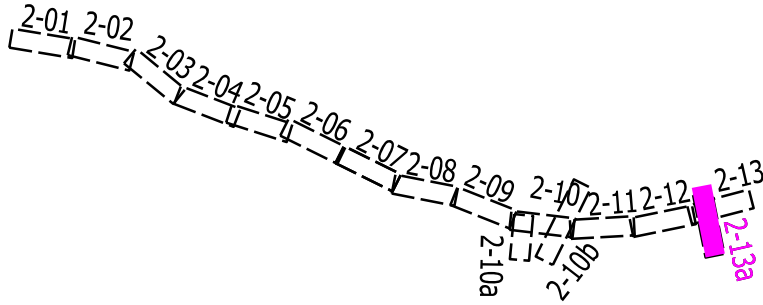
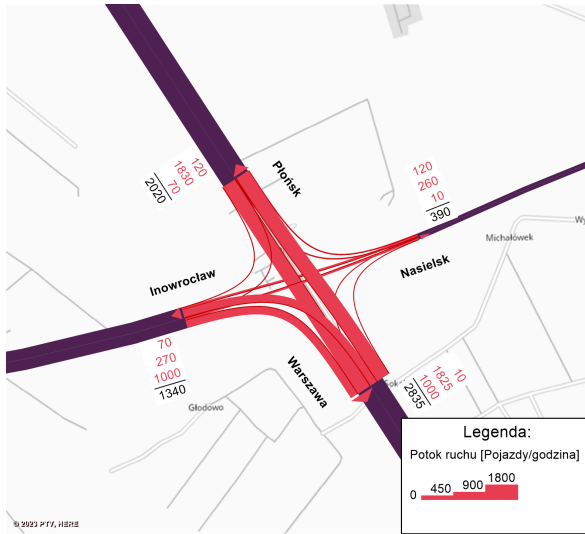


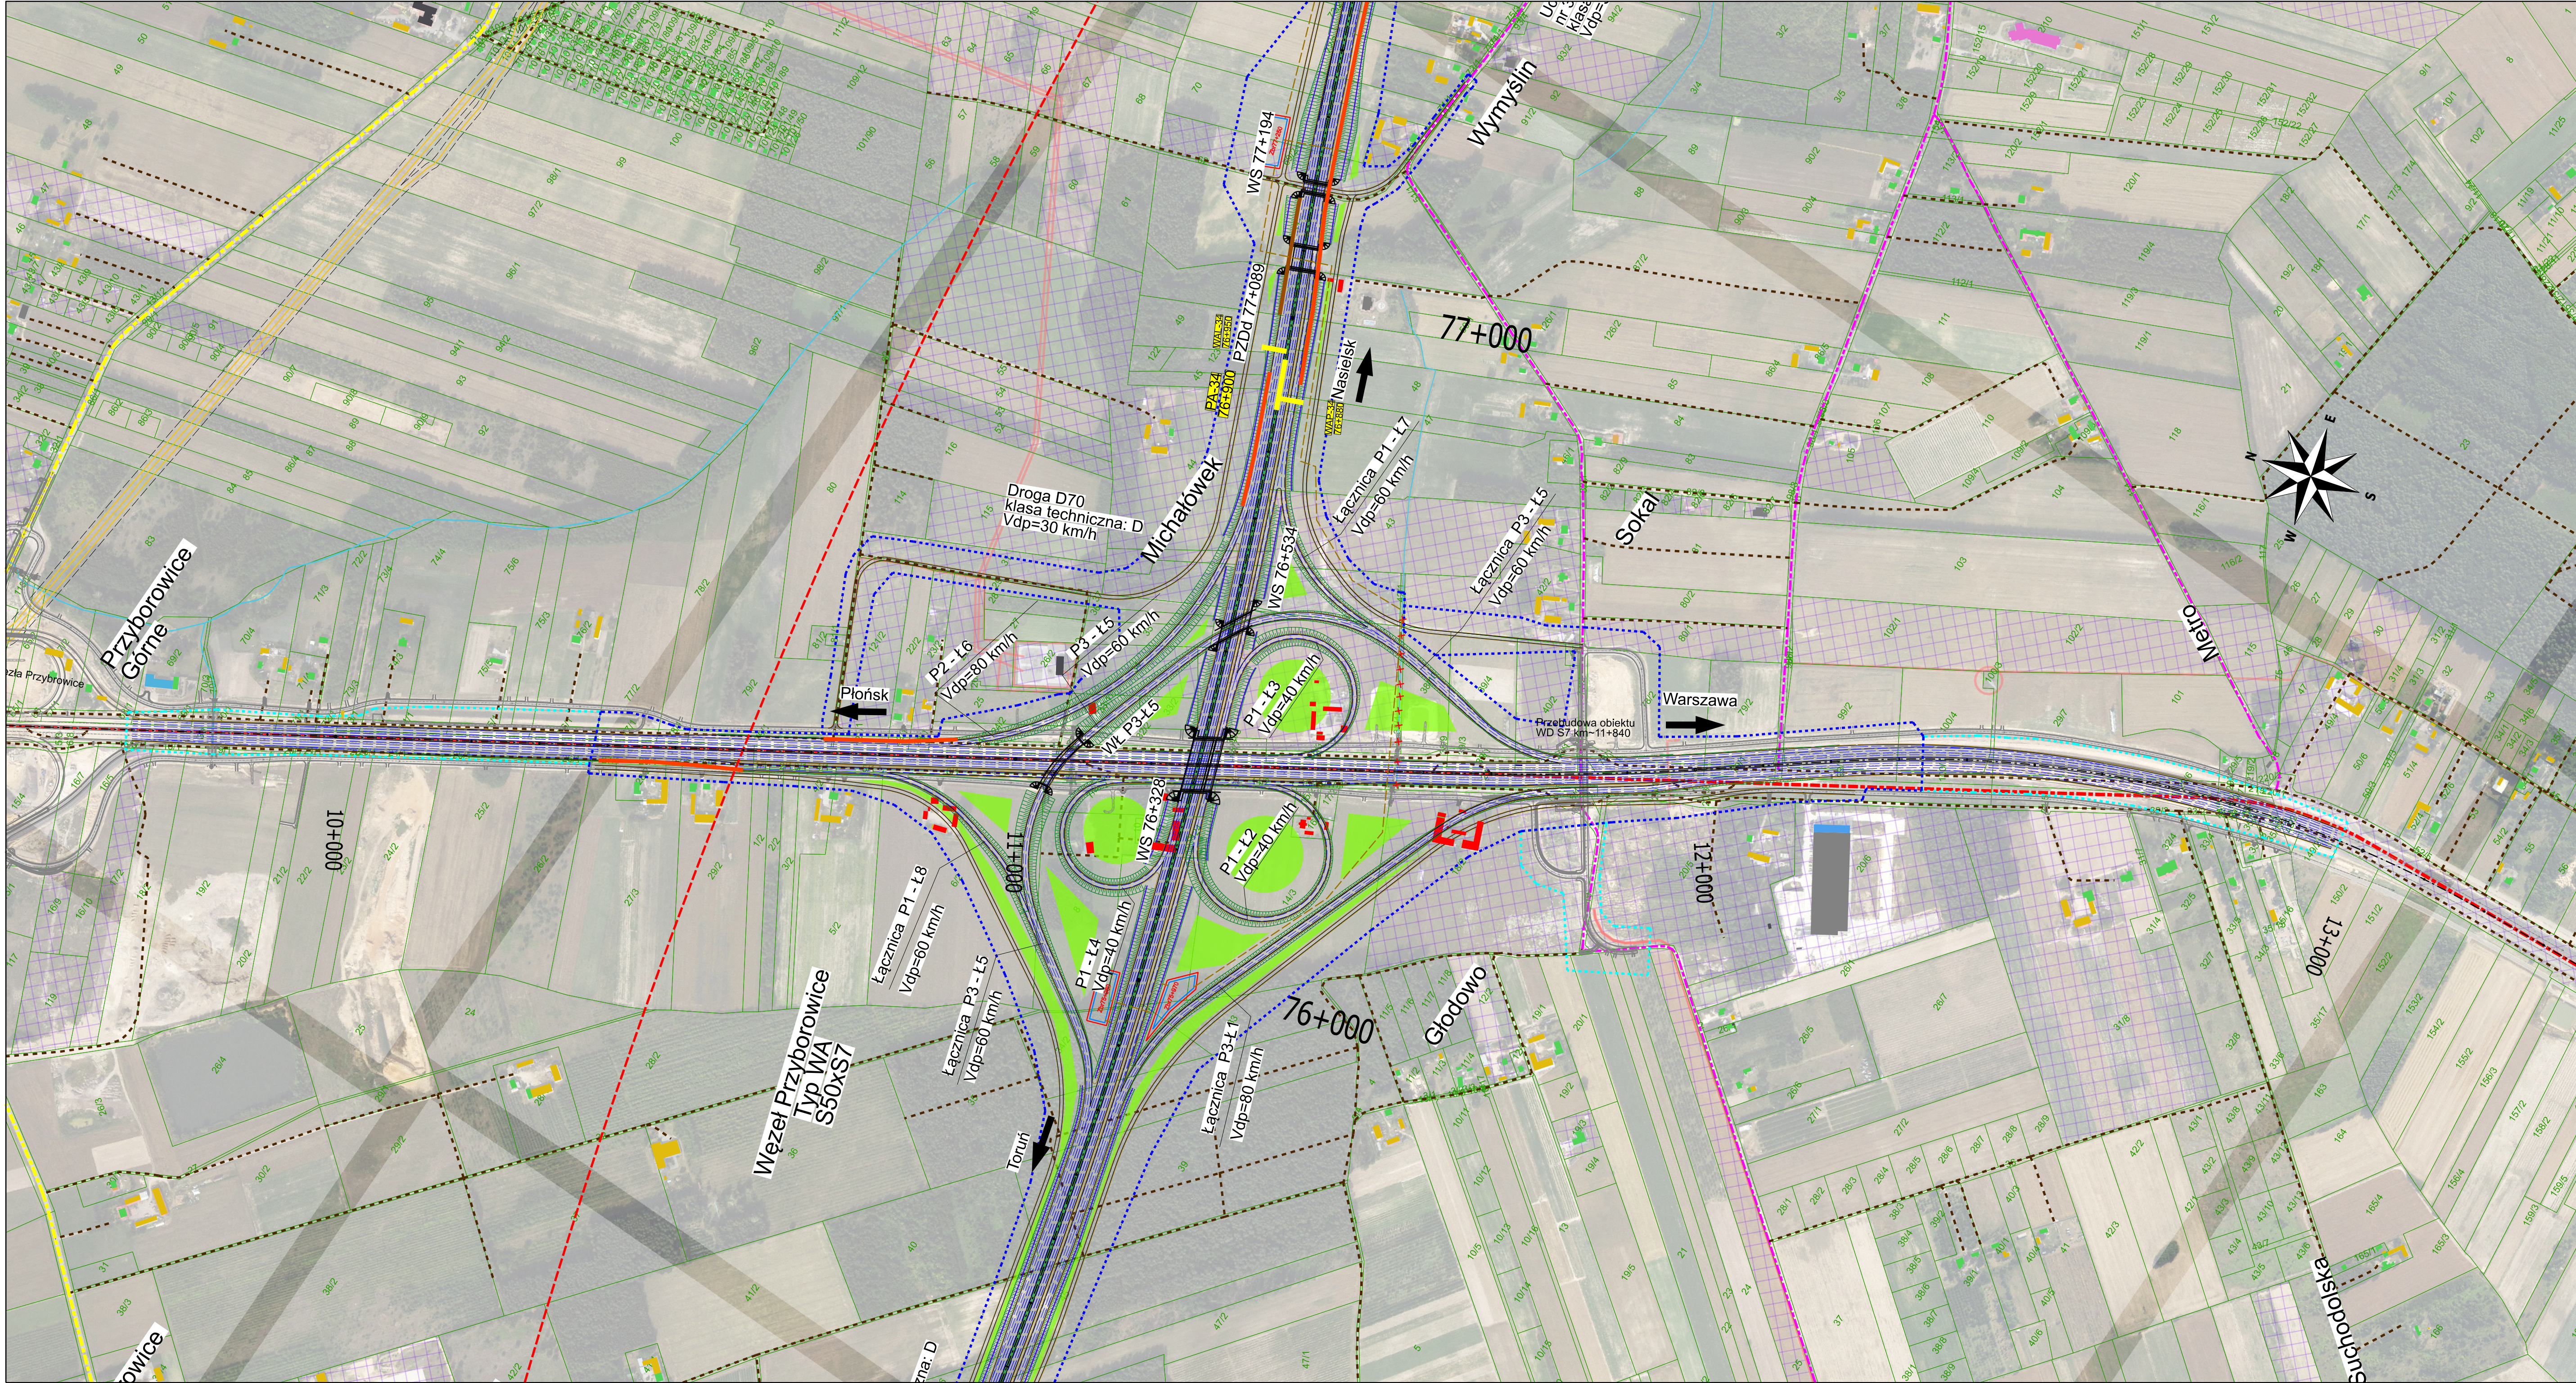

Wszelkie prawa dotyczące zawartości materiałów promocyjnych - elementów tekstowych, graficznych, rysunków, prezentacji i innych podlegają ochronie prawnej oraz są zastrzeżone na rzecz firmy Databout Sp. z o.o. .

INWESTOR:
GDDKIA
SKARB PAŃSTWA
Generalny Dyrektor Dróg Krajowych i Autostrad
reprezentowany przez:
Generalną Dyrekcję Dróg Krajowych i Autostrad
ODDZIAŁ W BYDGOSZCZY
ul. Fordońska 6
85-085 Bydgoszcz

JEDNOSTKA PROJEKTOWA:
TPF
Lider Konsorcjum:
TPF Sp. z o.o.
ul. Postępu 14B,
02-676 Warszawa
Partner Konsorcjum:
Databout Sp. z o.o.
ul. Bitwy Warszawskiej 1920 r. 7
02-366 Warszawa

ZAMOWIENIE:
Dokumentacja projektowa budowy drogi ekspresowej S10 i S50 A1 - Obwodnica Aglomeracji Warszawskiej z podziałem na części:
CZĘŚĆ II - Studium Techniczno-Ekonomiczno-Środowiskowe z materiałami do decyzji o środowiskowych uwarunkowaniach dla przedsięwzięcia pn.:
„Budowa drogi ekspresowej S10 na odc. od granicy województwa do DK50 i S50 na odc. od DK50 do S7”.

Stadium: STUDIUM TECHNICZNO-EKONOMICZNO-ŚRODOWISKOWE		
Nazwa opracowania: FAZA II TOM C - CZĘŚĆ TECHNICZNA - DROGOWA C.II. CZĘŚĆ RYSUNKOWA		Branża: DROGOWA
Tytuł rysunku: Plan sytuacyjny - wariant 2		SKALA: 1:5000
STANOWISKO:	IMIĘ I NAZWISKO:	SPECJALNOŚĆ I NR UPRAWNIENI:
Główny Projektant Drogowy	mgr inż. Piotr Szczepański	Drogiowa MAZ/0311/PWBD/15
	mgr inż. Grzegorz Wityko	Drogiowa LUB/0165/POOD/12
Projektant	mgr inż. Adam Ziemiński	Drogiowa MAZ/0313/PWBD/15
	mgr inż. Adrian Chojnowski	Drogiowa LUB/0069/PWBD/17
	mgr inż. Jaromir Krzysztofik	Drogiowa MAZ/0659/PBD/23
	mgr inż. Jacek Noskiewicz	Drogiowa MAZ/0559/PWBD/21
	mgr inż. Karol Piastowicz	Drogiowa MAZ/0518/PWBD/19
	mgr inż. Magdalena Bocian	Drogiowa MAZ/0749/PWBD/24
	mgr inż. Maciej Tkaczyk	Drogiowa MAZ/0652/PBD/24
	mgr inż. Łukasz Konarski	Drogiowa MAZ/0377/PBD/22
	mgr inż. Jan Bryszewski	Drogiowa MAZ/0749/PWBD/21
	mgr inż. Mariusz Glemza	Drogiowa MAZ/0410/PWBD/22
	mgr inż. Paulina Michalska	Drogiowa POK/0072/POOD/24
	mgr inż. Tomasz Jaskólski	-
Opracowujący	mgr inż. Katarzyna Dzięchciarz	-
	mgr inż. Patrycja Michalska	-
	mgr inż. Mateusz Gniazdowski	-
Sprawdzający	mgr inż. Grzegorz Placek	Drogiowa MAZ/0198/POOD/04
	NR DOKUMENTU:	DATA: 09.2025 NR RYS: 2.2-13a NR REWIZ: 04