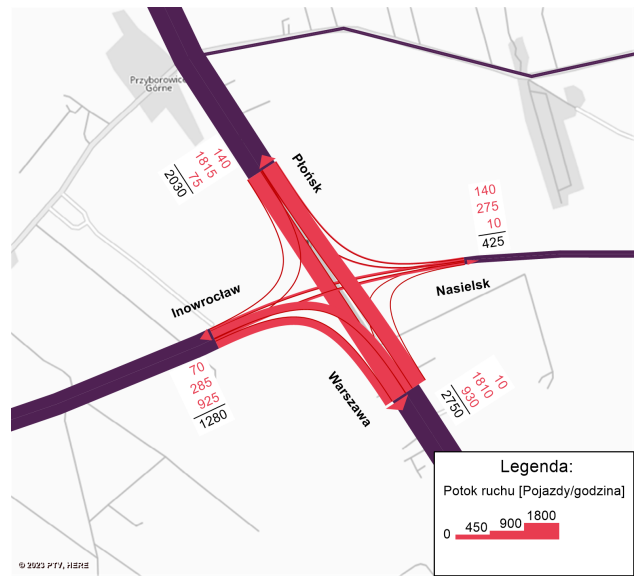
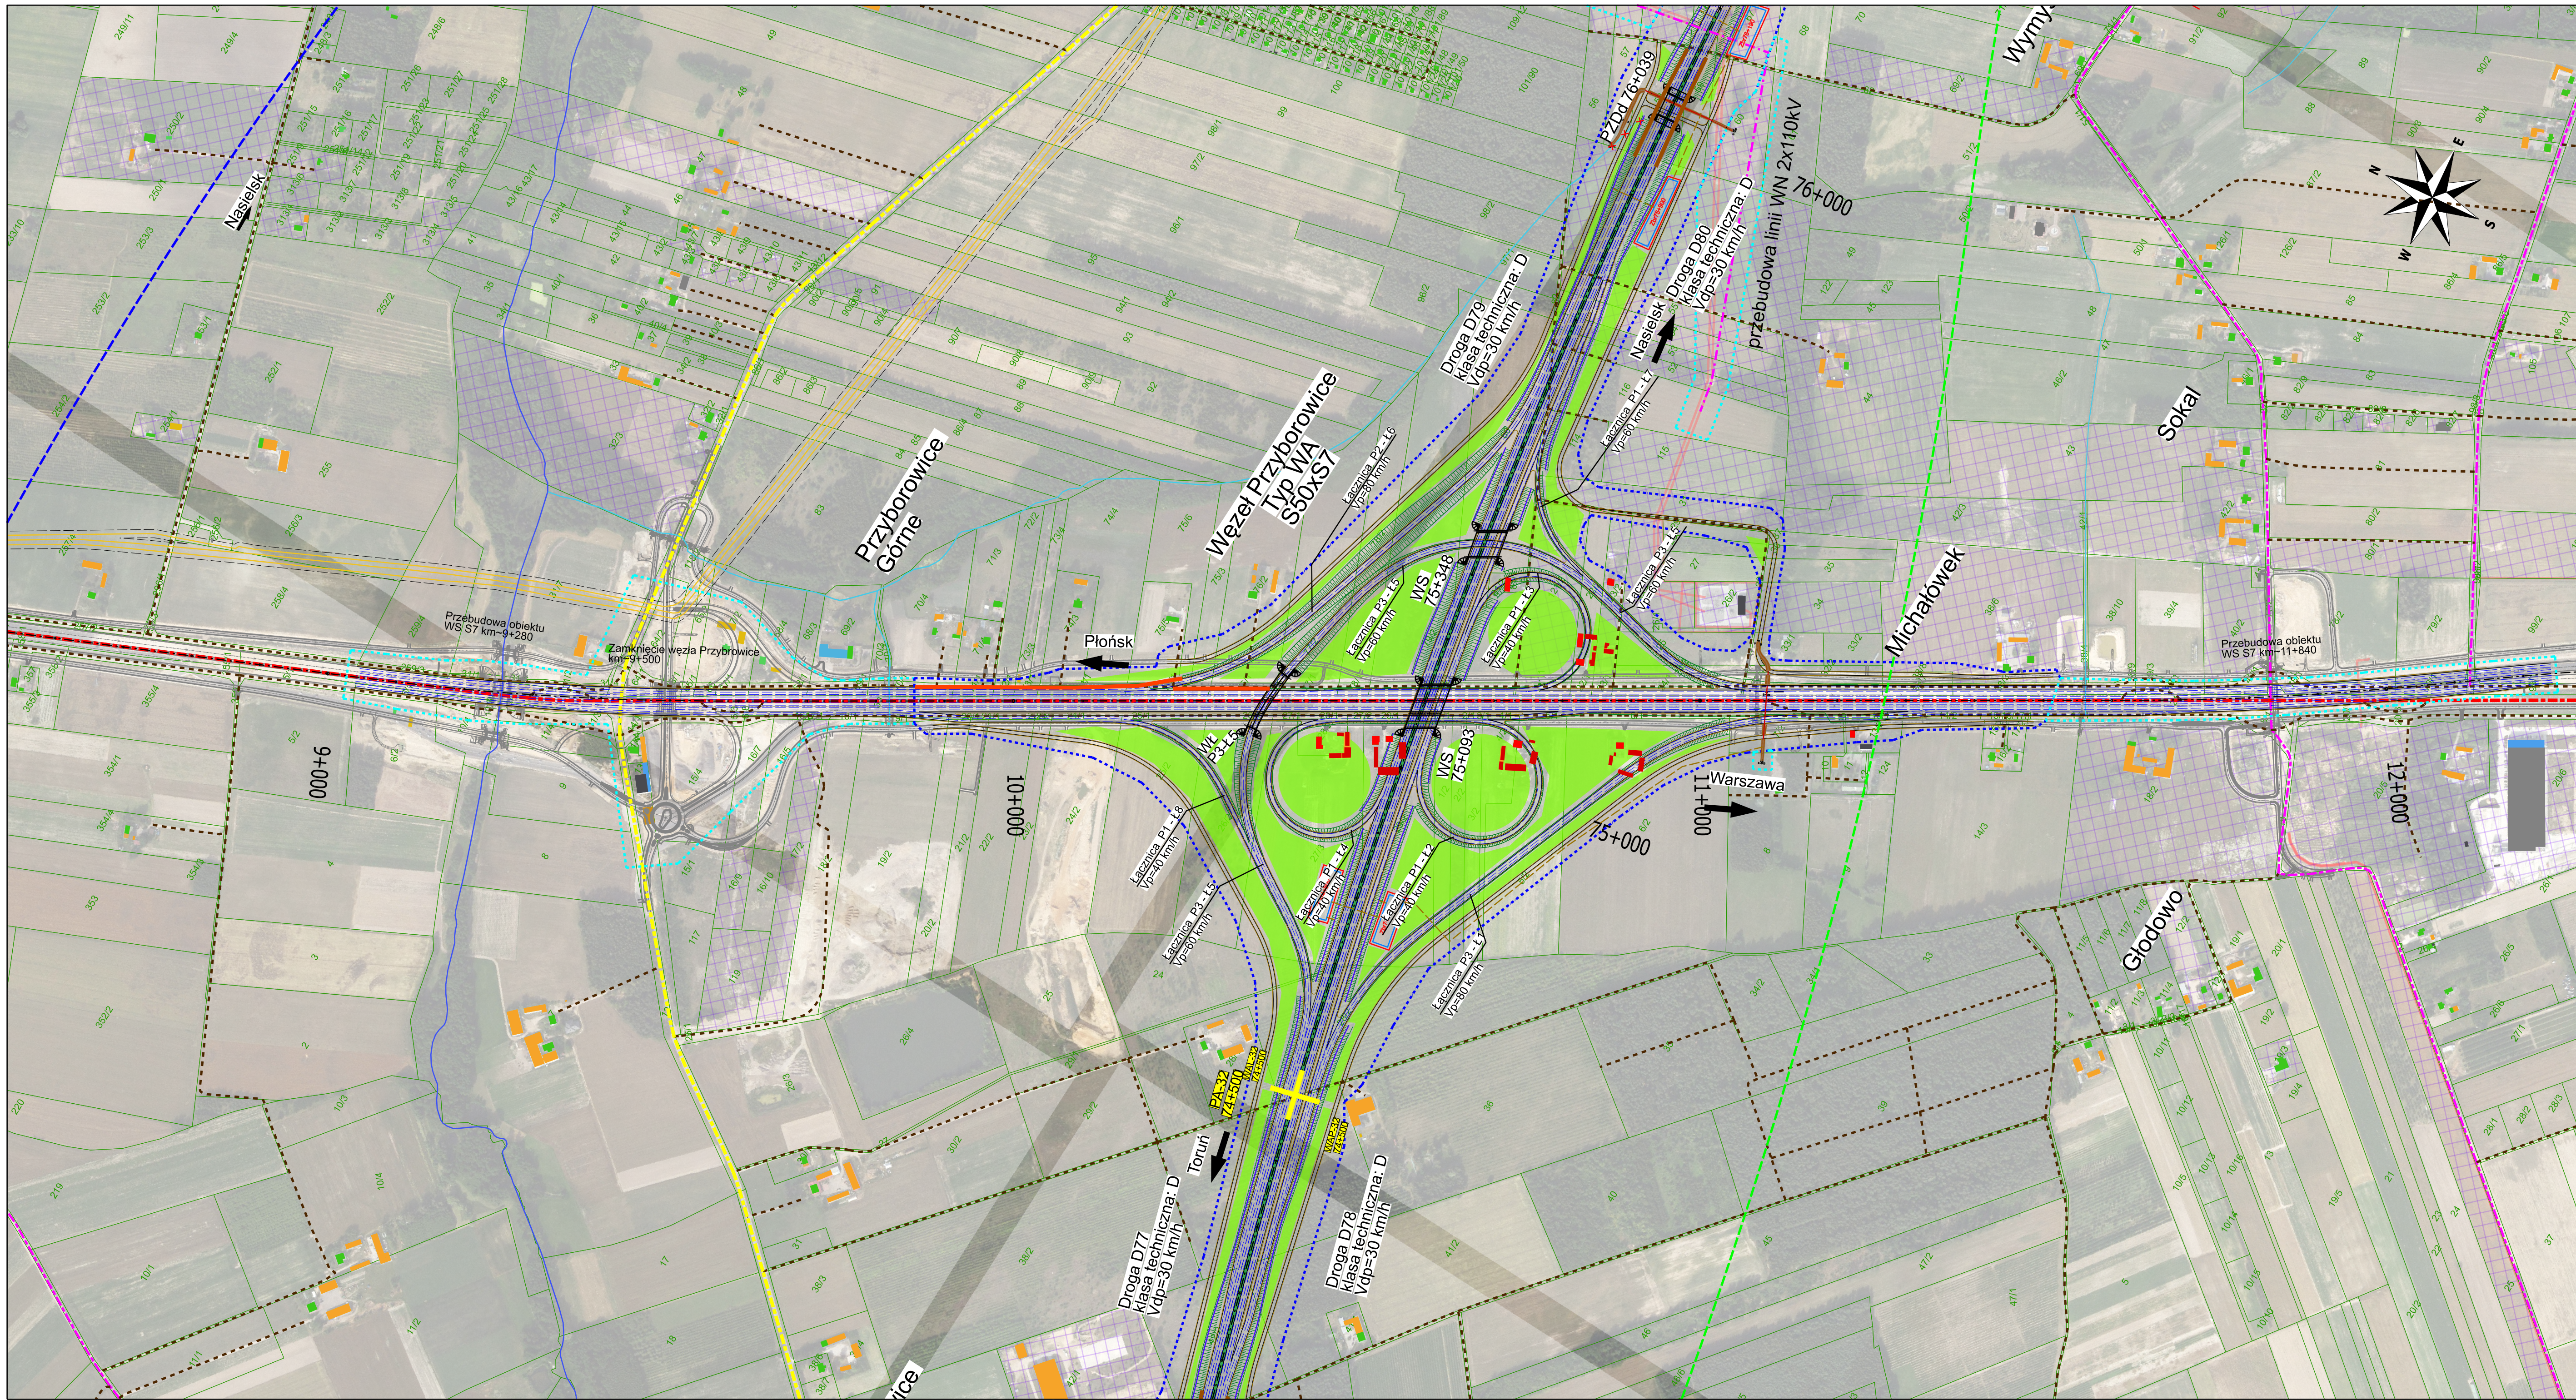


Wszelkie prawa dotyczące zawartości materiałów promocyjnych - elementów tekstowych, graficznych, rysunków, prezentacji i innych podlegają ochronie prawnej oraz są zastrzeżone na rzecz firmy Databout Sp. z o.o. .

INWESTOR:
SKARB PAŃSTWA
Generałny Dyrektor Dróg Krajowych i Autostrad
reprezentowany przez:
GDDKiA
Generalna Dyrekcja Dróg Krajowych i Autostrad
ODDZIAŁ W BYDGOSZCZY
ul. Fordońska 6
85-085 Bydgoszcz

JEDNOSTKA PROJEKTOWA:
TPF Sp. z o.o.
ul. Postępu 14B,
02-676 Warszawa
Partner Konsorcjum:
Databout Sp. z o.o.
ul. Bitwy Warszawskiej 1920 r. 7
02-366 Warszawa

ZAMÓWIENIE:
Dokumentacja projektowa budowy drogi ekspresowej S10 i S50 A1 - Obwodnica Aglomeracji Warszawskiej z podziałem na części:
CZĘŚĆ II - Studium Techniczno-Ekonomiczno-Środowiskowe z materiałami do decyzji o środowiskowych uwarunkowaniach dla przedsięwzięcia p.n.:
„Budowa drogi ekspresowej S10 na odc. od granicy województwa do DK50 i S50 na odc. od DK50 do S7”.

Stadium: STUDIUM TECHNICZNO-EKONOMICZNO-ŚRODOWISKOWE		
Nazwa opracowania: FAZ II TOM C - CZĘŚĆ TECHNICZNA - DROGOWA C II. CZĘŚĆ RYSUNKOWA		Brandz: DROGOWA
Tytuł rysunku: Plan sytuacyjny - wariant 3		SKALA: 1:5000
STANOWISKO:	IMIE I NAZWISKO:	SPECJALNOŚĆ I NR UPRAWNIEN:
Główny Projektant Drogowy	mgr inż. Piotr Szczepański	Droga MAZ/0311/PWBD/15
Projektant	mgr inż. Grzegorz Wityko	Droga LUB/0165/PODD/12
	mgr inż. Adam Ziemiński	Droga MAZ/0313/PWBD/15
	mgr inż. Adrian Chojnowski	Droga LUB/0069/PWBD/17
	mgr inż. Jaromir Krzysztofik	Droga MAZ/0698/PBD/23
	mgr inż. Jacek Noskiewicz	Droga MAZ/0698/PWBD/21
	mgr inż. Karol Piastowicz	Droga MAZ/0515/PWBD/19
	mgr inż. Magdalena Bocian	Droga MAZ/0675/PWBD/24
	mgr inż. Maciej Tkaczyk	Droga MAZ/0692/PBD/24
	mgr inż. Łukasz Konarski	Droga MAZ/0377/PBD/19
	mgr inż. Daniel Radomski	Droga MAZ/0410/PWBD/22
	mgr inż. Jan Bryszewski	Droga MAZ/0410/PWBD/22
	mgr inż. Mariusz Gienza	Droga MAZ/0410/PWBD/22
	mgr inż. Paulina Michalska	Droga POK/0072/PODD/24
	mgr inż. Tomasz Jaskólski	-
Opracowujący	mgr inż. Katarzyna Dziechciarz	-
	mgr inż. Patrycja Michalska	-
	mgr inż. Mateusz Gniazdowski	-
	mgr inż. Grzegorz Placek	Droga MAZ/0196/PODD/04
Sprawdzający		
NR DOKUMENTU:	DATA: 09.2025	NR RYS: 3.2-14a
		NR REWIZ: 04