
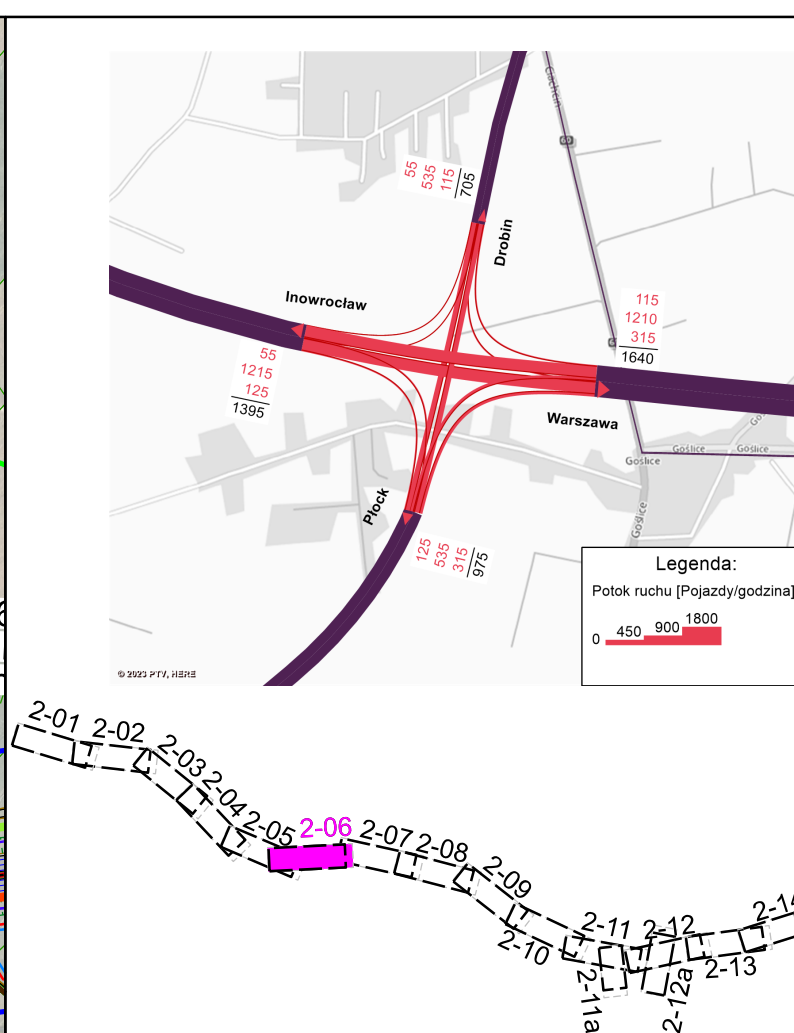


 

Wszelkie prawa dotyczące zawartości materiałów promocyjnych elementów tekstowych, graficznych, rysunków, prezentacji i innych podlegają ochronie prawnej oraz są zastrzeżone na rzecz Databout Sp. z o.o. .

INWESTOR:	SKARB PAŃSTWA Generalny Dyrektor Dróg Krajowych i Autostrad reprezentowany przez: Generalną Dyrekcję Dróg Krajowych
-----------	---

JEDNOSTKA PROJEKTOWA:  	Autostrad ODDZIAŁ W BYDGOSZCZY ul. Fordońska 6 85-085 Bydgoszcz Lider Konsorcjum: TPF Sp. z o. o. ul. Postępu 14B, 02-676 Warszawa Partner Konsorcjum: Databout Sp. z o. o. ul. Błtawy Warszawskiej 1920 r. 7 02-366 Warszawa
--	---

ZAMÓWIENIE:
Dokumentacja projektowa budowy drogi ekspresowej S10 i S50 A1 - Obwodnica Aglomeracji Warszawskiej z podziałem na części:
CZĘŚĆ II - Studium Techniczno-Ekonomiczno-Środowiskowe z materiałami do decyzji o środowiskowych uwarunkowaniach dla przedsięwzięcia pn. „Budowa drogi ekspresowej S10 na odc. od granicy województwa do DK50 i S50 na odc.

Stadium: STUDIUM TECHNICZNO-EKONOMICZNO-ŚRODOWISKOWE	
---	--

Nazwa opracowania: **FAZA II**
TOM C - CZĘŚĆ TECHNICZNA - DROGOWA
C.H. SZTAŁCZYŃSKA

CIEL CZĘŚĆ RYSUNKOWA		SKALA:
Tytuł rysunku	Plan sytuacyjny - wariant 4	1:50

STANOWISKO:	IME I NAZWISKO:	STANOWISKO:	PODPISEK:
Główny Przewodnik Drogi	mgr inż. Piotr Szczepaniak	Drogiowa MAZ0311/PWBD015	
	mgr inż. Grzegorz Wykły	Drogiowa LUB0303/PWBD012	
	mgr inż. Adam Ziemiński	Drogiowa LUB0303/PWBD012	
	mgr inż. Artur Chojnowski	Drogiowa LUB0303/PWBD017	
	mgr inż. Janusz Kozłowski	Drogiowa MAZ0269/PWBD023	
	mgr inż. Janusz Noszwicki	Drogiowa MAZ0269/PWBD021	
	mgr inż. Rafał Rastawicki	Drogiowa MAZ0265/PWBD019	
	mgr inż. Magdalena Bodan	Drogiowa MAZ0265/PWBD024	
	mgr inż. Maciej Tychała	Drogiowa MAZ0265/PWBD024	
	mgr inż. Łukasz Konarski	Drogiowa MAZ0265/PWBD19	
Opracowanie	mgr inż. Dariusz Radomski	Drogiowa MAZ0270/PWBD022	
	mgr inż. Jan Bryczewski	Drogiowa MAZ0270/PWBD021	
	mgr inż. Mariusz Gierucha	Drogiowa MAZ0270/PWBD022	
	mgr inż. Paulina Michalska	Drogiowa PKM0072/PWBD024	
	mgr inż. Tomasz Jaskólski		
Sprawdzający	mgr inż. Katarzyna Dąbrowska		
	mgr inż. Patrycja Michalska		
	mgr inż. Mateusz Grzaliński		
	mgr inż. Grzegorz Płak	Drogiowa MAZ0268/PWBD004	
INFORMACJE:		INFORMACJE:	
Data: 09.05.2025		Data: 4.06.2025	
Strona: 5		Strona: 4	