


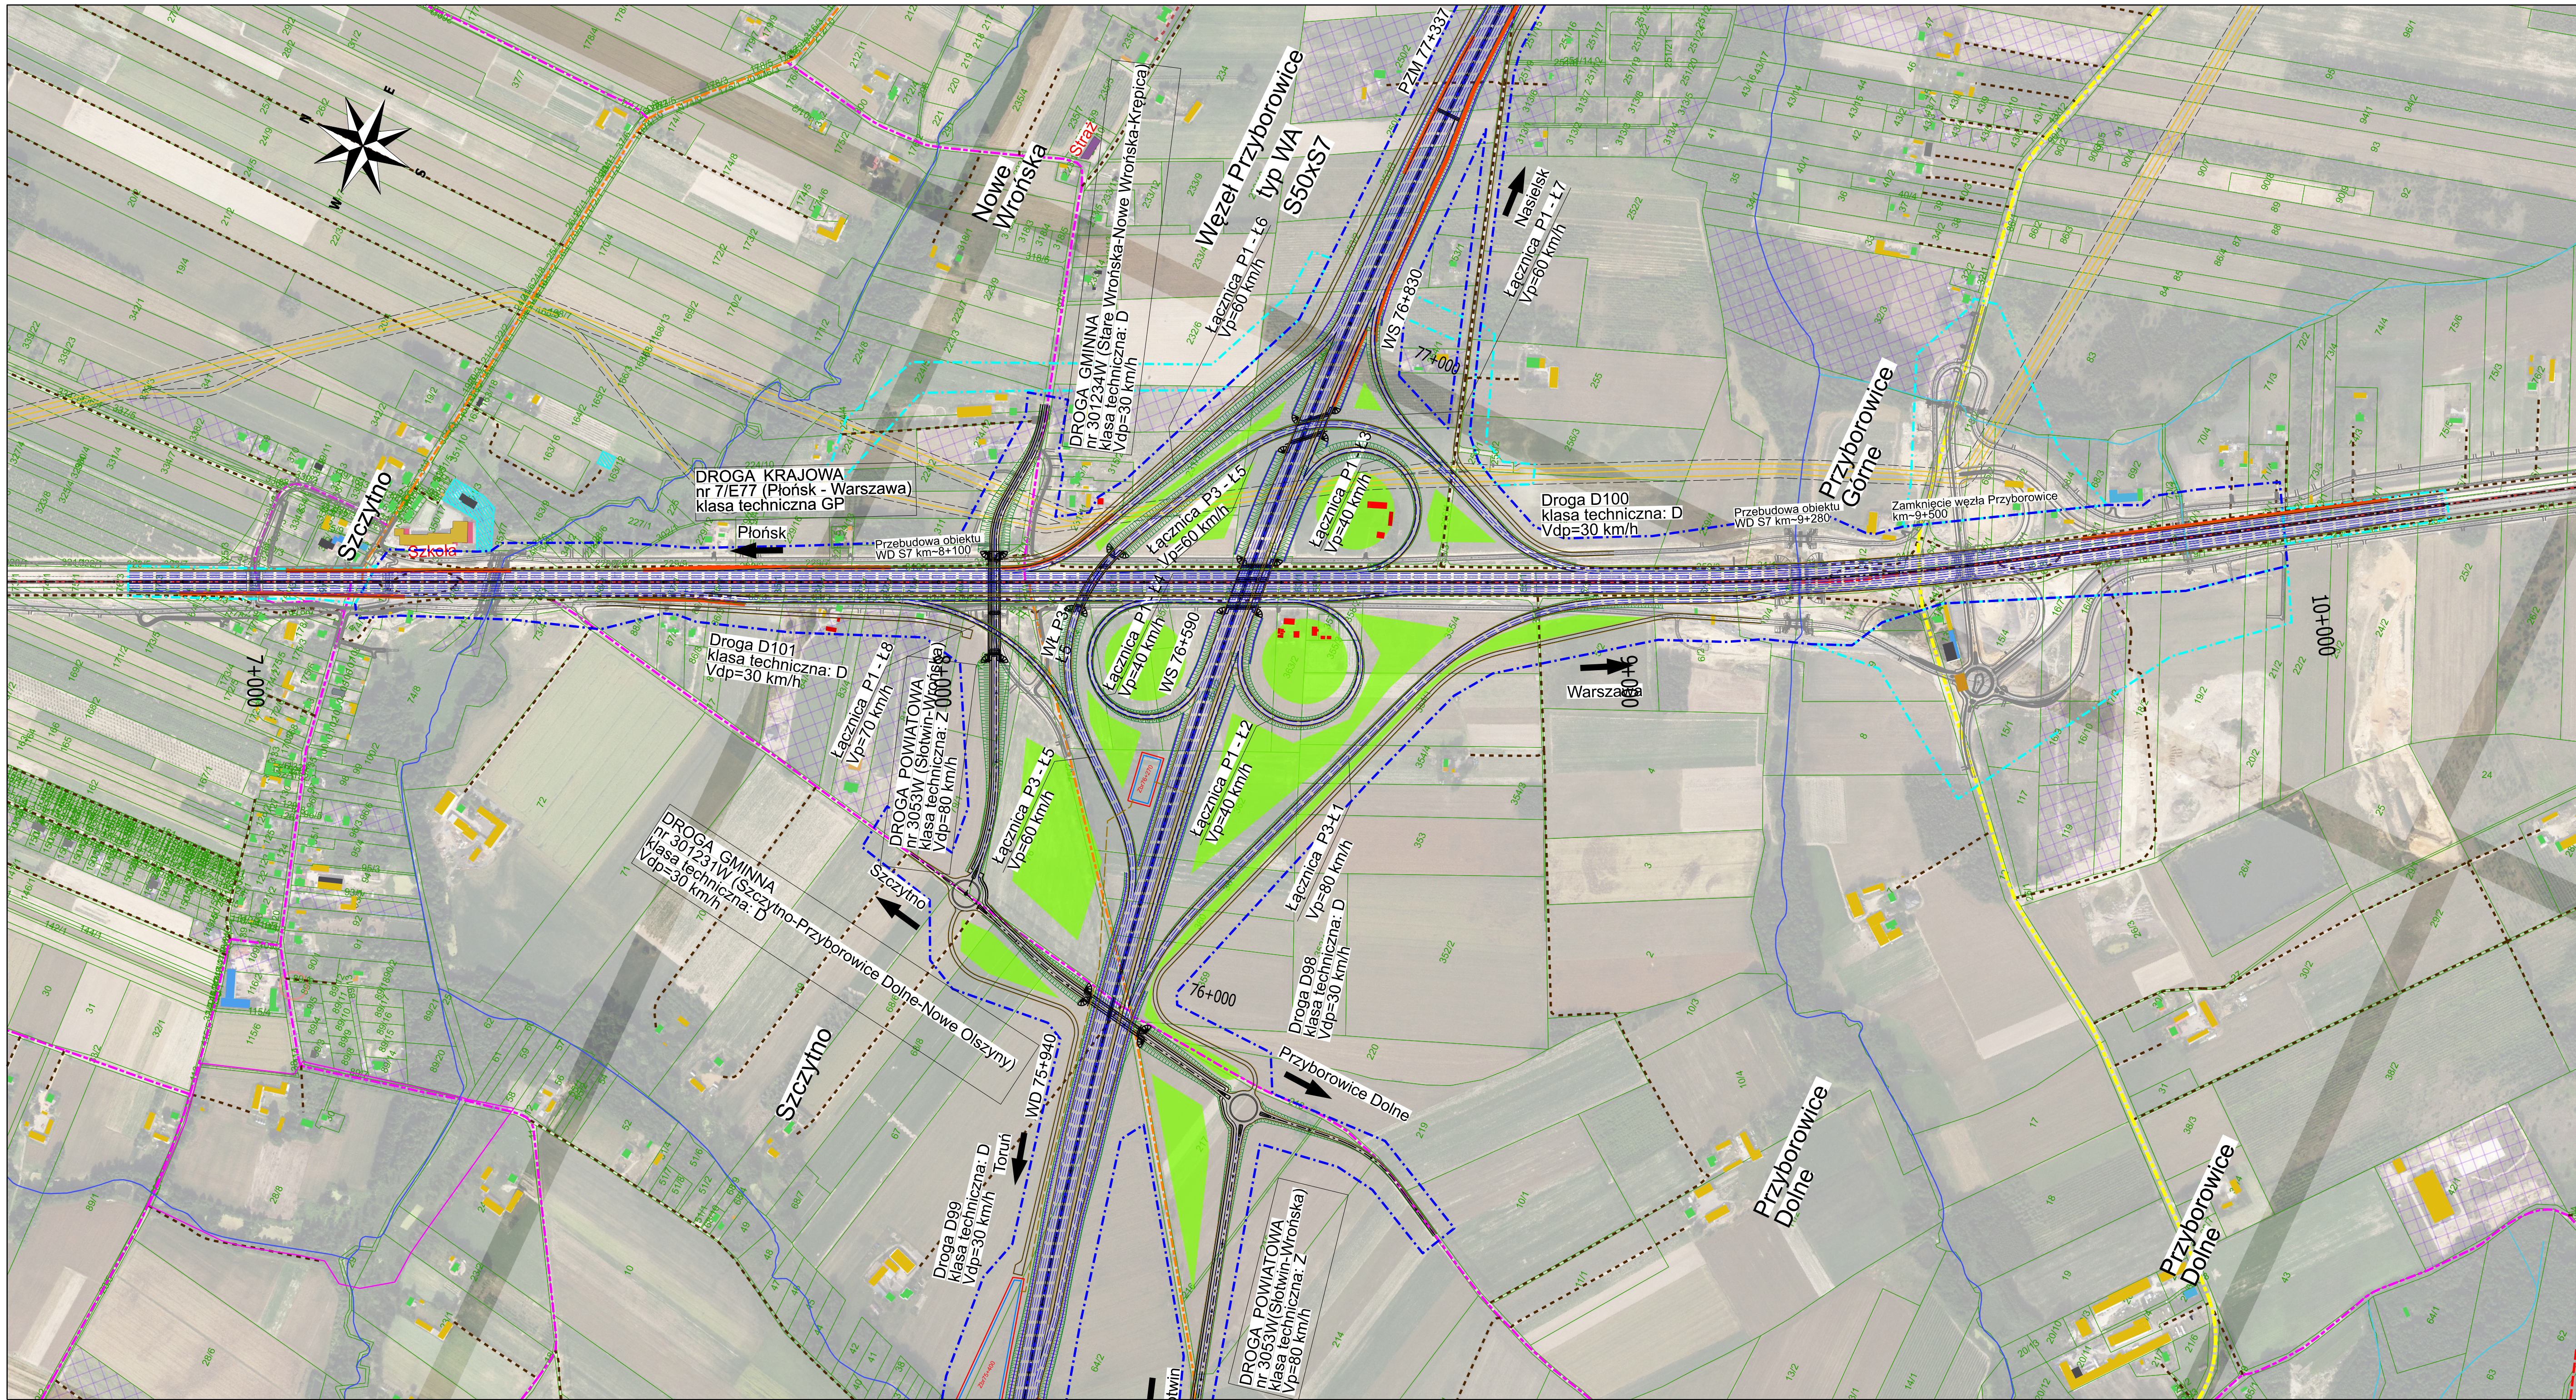

Legenda
Potok ruchu [Prędkość] [Kierunek]

0 2.15

Wszelkie prawa dotyczące zawartości materiałów promocyjnych - elementów tekstowych, graficznych, rysunków, prezentacji i innych podlegają ochronie prawnej oraz są zastrzeżone na rzecz firmy Databout Sp. z o.o. .

INWESTOR:

SKARB PAŃSTWA
Generalny Dyrektor Dróg Krajowych i Autostrad
reprezentowany przez:
Generalna Dyrekcja Dróg Krajowych i Autostrad
ODDZIAŁ W BYDGOSZCZY
ul. Fordońska 6
85-085 Bydgoszcz

JEDNOSTKA PROJEKTOWA:

TPF Sp. z o.o.
ul. Postępu 14B,
02-676 Warszawa

Partner Konsorcjum:

Databout Sp. z o.o.
ul. Bitwy Warszawskiej 1920 r. 7
02-366 Warszawa

ZAMÓWIENIE:

Dokumentacja projektowa budowy drogi ekspresowej S10 i S50 A1 - Obwodnica Aglomeracji Warszawskiej z podziałem na części:

CZĘŚĆ II - Studium Techniczno-Ekonomiczno-Środowiskowe z materiałami do decyzji o środowiskowych uwarunkowaniach dla przedsięwzięcia pn.: „Budowa drogi ekspresowej S10 na odc. od granicy województwa do DK50 i S50 na odc. od DK50 do S7”.

Stadium: **STUDIUM TECHNICZNO-EKONOMICZNO-ŚRODOWISKOWE**

Nazwa opracowania:	FAZA II TOM C - CZĘŚĆ TECHNICZNA - DROGOWA C.II. CZĘŚĆ RYSUNKOWA	Branża:	DROGOWA
Tytuł rysunku:	Plan sytuacyjny - wariant 4	SKALA:	1:5000
STANOWISKO:	IMIĘ I NAZWISKO:	SPECJALNOŚĆ I NR UPRAWNIENI:	PODPIS:
Główny Projektant Drogowy	mgr inż. Piotr Szczepański	Droga MAZ/0311/PWBD/15	
Projektant	mgr inż. Grzegorz Wilyko	Droga LUB/0165/POOD/12	
	mgr inż. Adam Ziemiński	Droga MAZ/0313/PWBD/15	
	mgr inż. Adrian Chojnowski	Droga LUB/0065/PWBD/17	
	mgr inż. Jaromir Krzysztofik	Droga MAZ/0699/PBD/23	
	mgr inż. Jacek Noskiewicz	Droga MAZ/0539/PWBD/21	
	mgr inż. Karol Piastowicz	Droga MAZ/0518/PWBD/19	
	mgr inż. Magdalena Bodan	Droga MAZ/0748/PWBD/24	
	mgr inż. Maciej Tkaczyk	Droga MAZ/0692/PBD/24	
	mgr inż. Łukasz Konarski	Droga MAZ/0377/PBD/22	
	mgr inż. Jan Bryszewski	Droga MAZ/0410/PWBD/21	
mgr inż. Mariusz Glemza	Droga MAZ/0410/PWBD/22		
mgr inż. Paulina Michalska	Droga POK/0072/POOD/24		
Opracowujący	mgr inż. Tomasz Jaskólski	-	
	mgr inż. Katarzyna Dzielciarz	-	
	mgr inż. Patrycja Michalska	-	
	mgr inż. Mateusz Gniazdowski	-	
Sprawdzający	mgr inż. Grzegorz Placek	Droga MAZ/0198/POOD/04	
NR DOKUMENTU:	DATA: 09.2025	NR RYS: 4.2-15a	NR REWIZJI: 04